โครงการ ปรับปรุงอาคารสวนหลวง

มหาวิทยาลัยราชภัฏพระนครศรีอยุธยา

LADA TWENTYONE
DESIGN & CONSTRUCTION

บริษัท ลดาทเวนตี้วัน จำกัด
99/202 แจ้งวัฒนะ 10 แยก 2-5
ทุ่งสองห้อง หลักสี่ กรุงเทพ 10210
Tel : 0808056644
Email : ladatwentyone@gmail.com
Tax ID : 0105563089346

กรุณาวัดจากสถานที่จริงห้ามวัดจากแบบ

โปรดปรึกษามัณฑนากรก่อนทำจริง

สารบัญแบบ

CODE	DESCRIPTION	SCALE	CODE	DESCRIPTION	SCALE
	COVER SHEET				
ID-00-01	LIST OF DRAWINGS	NTS	ID-05-04	ELECTRICAL LAYOUT PLAN	1:100
ID-00-02	LIST OF SPECIFATION	NTS	ID-05-05	ELEVATION DOUBLE BEDROOM	1:25
ID-00-03	LIST OF SPECIFATION	NTS	ID-05-06	ELEVATION TWIN BEDROOM	1:25
ID-00-04	LIST OF SPECIFATION	NTS			
ID-00-05	LIST OF SPECIFATION	NTS	ID-06-01	DOOR & WINDOW DETAILS	1:50
			E-00	LIST OF DRAWING	NTS
ID-01-01	EXISTING PLAN	1:100		ELECTRICAL SYSTEM	
ID-01-02	ELEVATION 1	1:100	E-01	SINGLE LINE DIAGRAM FOR ELECTRICAL SYSTEM	NTS
ID-01-03	ELEVATION 2, 4	1:100	E-02	RISER DIAGRAM FOR ELECTRICAL SYSTEM	NTS
ID-01-04	ELEVATION 3	1:100	E-03	LOAD SCHEDULE FOR ELECTRICAL SYSTEM	NTS
			E-04	LIGHTING PLAN 1FL.	1:100
	1st FLOOR		E-05	LIGHTING PLAN 2FL.	1:100
ID-02-01	FURNITURE LAYOUT PLAN	1:100	E-06	LIGHTING PLAN 3FL.	1:100
ID-02-02	FLOOR FINISHING LAYOUT PLAN	1:50	E-07	LIGHTING PLAN 4 FL.	1:100
ID-02-03	OUTLET LAYOUT PLAN	1:50	E-08	OUTLET , DATA ,EMERGENCY , FIRE EXIT PLAN 1FL.	1:100
ID-02-04	ELECTRICAL LAYOUT PLAN	1:50	E-09	OUTLET , DATA ,EMERGENCY , FIRE EXIT PLAN 2FL.	1:100
ID-02-05	ELEVATION LOBBY & CORRIDOR	1:50	E-10	OUTLET , DATA ,EMERGENCY , FIRE EXIT PLAN 3FL.	1:100
ID-02-06	ELEVATION SEMINAR 1FL.	1:50	E-11	OUTLET , DATA ,EMERGENCY , FIRE EXIT PLAN 4FL.	1:100
ID-02-07	ELEVATION WC.WOMEN, WC.MEN, WC.1FL	1:50	E-12	FIRE ALARM PLAN 1FL.	1:100
			E-13	FIRE ALARM PLAN 2FL.	1:100
	2nd FLOOR		E-14	FIRE ALARM PLAN 3FL.	1:100
ID-03-01	FURNITURE LAYOUT PLAN	1:100	E-15	FIRE ALARM PLAN 4FL.	1:100
ID-03-02	FLOOR FINISHING LAYOUT PLAN	1:100			
ID-03-03	OUTLET LAYOUT PLAN	1:100		AIR CONDITIONING SYSTEM	
ID-03-04	ELECTRICAL LAYOUT PLAN	1:100	AC-01	AIR CONDITIONING SYSTEM PLAN 1FL.	1:100
ID-03-05	ELEVATION DORM ROOM	1:50	AC-02	AIR CONDITIONING SYSTEM PLAN 2FL.	1:100
ID-03-06	ELEVATION WC.WOMEN, WC.MEN, WC.2FL	1:50	AC-03	AIR CONDITIONING SYSTEM PLAN 3FL.	1:100
			AC-04	AIR CONDITIONING SYSTEM PLAN 4FL.	1:100
	3rd FLOOR				
ID-04-01	FURNITURE LAYOUT PLAN	1:100		SANITARY SYSTEM	
ID-04-02	FLOOR FINISHING LAYOUT PLAN	1:100	SN-01	LIST OF DRAWING	NTS
ID-04-03	OUTLET LAYOUT PLAN	1:100	SN-02	SPECIFICATION	NTS
ID-04-04	ELECTRICAL LAYOUT PLAN	1:100	SN-03	SANIYARY SYSTEM PLAN 1FL.	1:100
ID-04-05	ELEVATION SEMINAR 1	1:50	SN-04	SANIYARY SYSTEM PLAN 2FL.	1:100
ID-04-06	ELEVATION SEMINAR 2	1:50	SN-05	SANIYARY SYSTEM PLAN 3FL.	1:100
ID-04-07	ELEVATION WC.MEN, WC.WOMEN, WC.3FL	1:50	SN-06	SANIYARY SYSTEM PLAN 4FL. AND ROOFTOP	1:100
			SN-07	WC. DETAILS	1:50
	4th FLOOR		SN-08	INSTALLATION DETAILS - 1	NTS
ID-05-01	FURNITURE LAYOUT PLAN	1:100	SN-09	INSTALLATION DETAILS - 2	NTS
ID-05-02	FLOOR FINISHING LAYOUT PLAN	1:100	SN-10	INSTALLATION DETAILS - 3	NTS
ID-05-03	OUTLET LAYOUT PLAN	1:100			

LADA TWENTYONE
DESIGN & CONSTRUCTION

บริษัท ลดาพเนนี้ยิ่น จำกัด
99/202 แจ้งวัฒนะ 10 แยก 2-5
ทุ่งสองห้อง หลักสี่ กรุงเทพ 10210
Tel : 0808056644
Email : ladatwentyone@gmail.com
Tax ID : 0105559089346

กรุณาวัดจากหน้างานจริงก่อนสั่งทำงานระบบ
โปรดปรึกษาผู้ออกแบบก่อนดำเนินการ

revision

project
โรงแรมสวนหลวง

location
อยุธยา

owner
มหาวิทยาลัยราชภัฏ
พระนครศรีอยุธยา

drawing title
ระบุในแบบ

drawing title

interior by
สุกฤชชา นราภิรมย์ชัย

check by

drawing by
สุกฤชชา นราภิรมย์ชัย

scale
ระบุในแบบ

date
11-1-2021

ID-00-01

LIST OF SPECIFICATION

CODE	DESCRIPTION
DOOR & WINDOW	
D-1	บานอลูมิเนียม บานเปิดคู่ อบสีดำ
D-2	บานประตูไม้ เปิดคู่ กรุฉนวนกันเสียง
D-3	บานไม้จริงของเดิม ปรับปรุง ซ่อมแซม ทำสีใหม่พร้อมอุปกรณ์
D-4	บานไม้ของเดิม ปรับปรุงซ่อมแซม ทำสีใหม่ พร้อมอุปกรณ์
D-5	บานอลูมิเนียม บานเลื่อนสลับ อบสีดำ ตามแบบ
D-6	ประตูหนีไฟของเดิม ปรับปรุงซ่อมแซม ทำสีใหม่ พร้อมอุปกรณ์
D-7	ประตูบานเปิดคู่ ไม้จริงของเดิม ปรับปรุงซ่อมแซม พร้อมอุปกรณ์ + Lock set
D-8	ประตูบานเปิดคู่ ไม้จริงของเดิม ปรับปรุงซ่อมแซม พร้อมอุปกรณ์ + Lock set
D-9	ประตูบานเปิดคู่ ไม้จริงของเดิม ปรับปรุงซ่อมแซม พร้อมอุปกรณ์ + Lock set
D-10	ประตูบานเปิดคู่ ไม้จริงทำสี พร้อมอุปกรณ์ + Lock set
D-12	บานเปิดเดี่ยว ไม้อัด ของเดิมกรุสามิเนต พร้อมอุปกรณ์ + Lock set
D-13	บานเปิดเดี่ยว อลูมิเนียมอบสีดำ
D-14	บานเปิดเดี่ยวของเดิม ปรับปรุงซ่อมแซม พร้อมอุปกรณ์ + Lock set
D-15	บานเปิดไม้จริง ห้องน้ำ พร้อมอุปกรณ์ + Lock set
D-16	บานเลื่อนอลูมิเนียม อบสีดำ
W-1	บานเลื่อนอลูมิเนียม ติดตาย อบสีดำ
W-2	บานเลื่อนอลูมิเนียม ติดตาย
W-3	ชุดบานเลื่อนสลับ อลูมิเนียม อบสีดำ ขนาด 1.60X1.20 m.
W-4	ชุดบานเลื่อนสลับ อลูมิเนียม อบสีดำ ขนาด 1.20X1.20 m.
BUILT-IN 1stFLOOR	
B-01	เคาน์เตอร์ ประชาสัมพันธ์
B-02	ตู้เก็บของหลังเคาน์เตอร์
B-03	เคาน์เตอร์ พร้อมชุดกระจก ห้องน้ำ
B-04	เคาน์เตอร์ พร้อมชุดกระจก ห้องน้ำ
B-05	ตู้สูง ชั้นวางของ ตกแต่ง
B-06	เวที ห้องประชุม
F-01	เก้าอี้ ม้านั่ง รับรอง
PD-01	ผนังตกแต่ง SCREEN ตามแบบ
PD-02	ผนังกั้นระหว่างห้องน้ำ
PD-03	ผนังตกแต่งหลังเวที

MATERIAL REFERENCE

CODE	DESCRIPTION
PD-04	ผนังกั้นตกแต่ง บังรางม่าน
PD-05	ผนังกั้นตกแต่ง สำหรับ DISPLAY
PD-06	ชุดตกแต่ง สำหรับ DISPLAY
PD-07	ผนังกั้นตกแต่ง
BUILT-IN 2ndFLOOR	
B-01	เคาน์เตอร์อ่างล้างหน้า พร้อมชุดกระจกตกแต่ง
B-02	เคาน์เตอร์อ่างล้างหน้า พร้อมชุดกระจกตกแต่ง
B-03	ชุดกระจกแต่งตัว
PD-01	ผนังตกแต่งห้องโถง
F-01	เตียงเดี่ยว
F-02	ชุดตู้ล็อคเกอร์ เก็บของ
F-03	ตู้เก็บของ ขนาด 40X1.20 m
BUILT-IN 3rdFLOOR	
B-01	เวทียกระดับของเดิม ทำสีใหม่
B-02	เวทียกระดับ ของเดิม ทำสีใหม่
B-03	เคาน์เตอร์ ห้องควบคุม ปรับปรุงซ่อมแซม
B-04	เคาน์เตอร์ ห้องน้ำ ตกแต่ง พร้อมชุดกระจก
B-05	เคาน์เตอร์ ห้องน้ำ ตกแต่ง พร้อมชุดกระจก
PD-01	ผนังตกแต่งหลังเวที
PD-02	ผนังตกแต่งหลังเวที
PD-03	ผนังตกแต่งรางม่าน
PD-04	ผนังตกแต่งรางม่าน
PD-05	ผนังตกแต่ง
PD-06	ผนังตกแต่ง
PD-07	ผนังตกแต่ง แขวนภาพ
PD-08	ผนังตกแต่ง แขวนภาพ
BUILT-IN 4thFLOOR	
B-01	ตู้เสื้อผ้า พร้อมชุดกระจกเงา
B-02	โต๊ะแต่งตัว
B-03	เคาน์เตอร์ ภายในห้องน้ำ พร้อมชุดกระจกเงา
PD-01	ผนังตกแต่งหัวเตียง

CODE	DESCRIPTION
WALL STRUCTURE	
	ผนังเดิมของอาคาร ฉาบปรับแต่งผิว ซ่อมแซมและทำความสะอาด ปิดวัสดุตามรายการ
	ผนังใหม่ก่ออิฐมวลเบาฉาบแต่งพื้นผิว ปิดวัสดุตามรายการ
	ผนังโครงเคร่าไม้ 1 1/2" x 3" อาบน้ำยากันปลวก กรุไม้อัดยาง หนา 6มม. ปิดวัสดุตามรายการ
	โครงเคร่าโลหะชุบสังกะสี Pro-Line เบอร์#24 ตราช้าง ปิดแผ่นยิปซั่มบอร์ด หนา 12มม. ขอบลาด ปิดวัสดุตามรายการ *ใช้ระบบโครงเคร่าโลหะฝาผนัง โปร-วอลล์ Pro Wall Partition Metalprofile ตราช้าง
	ผนังเดิมของอาคาร ซ่อมแซมและทำความสะอาด ผิววัสดุเดิม
STMBOL	
A / D-04	ELEVATION REFERANCE
1 / D-04	SECTION REFERENCE
1 / D-04	DETAIL REFERENCE
	GRID NUMBER
CH +XXXX AFF	CEILING HEIG(PLAN)
FL +XXX FFL	FLOOR FINISHING LEV(PLAN)
▽ ▼XXXX AFF	CEILING HEIG(SECTION)
▽ ▼XXX FFL	FLOOR FINISHING (SECTION)
D / 1	DOOR NUMBER

* ทั้งนี้ เช็ครายละเอียดจากเล่ม SPECIFICATION ประกอบด้วย*

LADA 21
LADA TWENTYONE
DESIGN & CONSTRUCTION

บริษัท ลดาพเวนตี้วัน จำกัด
99/202 แจ้งวัฒนะ 10 แยก 2-6
ทุ่งสองห้อง หลักสี่ กรุงเทพ 10210
Tel : 0899056644
Email : ladatwentyone@gmail.com
Tax ID : 0105563089366

กรุณาปรึกษาผู้รับเหมาก่อสร้างก่อนเสนอโปรเจคที่ต้องมีการก่อสร้างจริง

revision

project
โรงแรมสวนหลวง

location
อยุธยา

owner
มหาวิทยาลัยราชภัฏพระนครศรีอยุธยา

drawing title
หมู่ในแบบ
drawing title

interior by
สุกฤชชา นราทัพรฤาชัย

check by

drawing by
สุกฤชชา นราทัพรฤาชัย

scale
ระบุในแบบ

date
11-1-2021

ID-00-02

SPECIFICATION

CODE	FL-01
DESCRIPTION	กระเบื้องยางลายไม้ สีเทา
	ขนาด 185 X 1212 มม. หนา 5.0 มม.
SUPPLIER	
CONTACT	

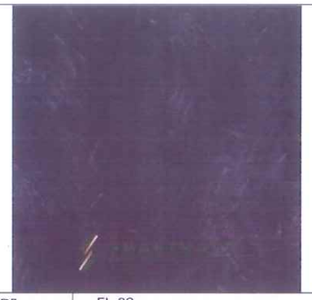

CODE	FL-02
DESCRIPTION	กระเบื้องยางลายหิน
	ขนาด 185 X 1212 มม. หนา 5.0 มม.
SUPPLIER	
CONTACT	

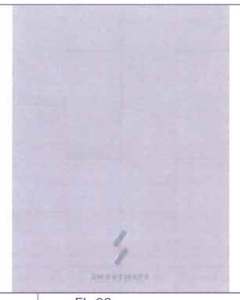

CODE	FL-03
DESCRIPTION	กระเบื้องยางลายหิน
	ขนาด 185 X 1212 มม. หนา 5.0 มม.
SUPPLIER	
CONTACT	

CODE	FL-04
DESCRIPTION	กระเบื้องยางลายหิน
	ขนาด 185 X 1212 มม. หนา 5.0 มม.
SUPPLIER	
CONTACT	

CODE	FL-05
DESCRIPTION	กระเบื้องยางลายไม้
	ขนาด 185 X 1212 มม. หนา 5.0 มม.
SUPPLIER	
CONTACT	

CODE	FL-06
DESCRIPTION	กระเบื้องเซรามิก ขนาด 12x24
	ขนาด 185 X 1212 มม. หนา 5.0 มม.
SUPPLIER	
CONTACT	

CODE	FL-07
DESCRIPTION	กระเบื้องเซรามิก ขนาด 30x60 ซม.
SUPPLIER	
CONTACT	

CODE	FL-08
DESCRIPTION	กระเบื้องเซรามิก ขนาด 16x16"
SUPPLIER	
CONTACT	

CODE	FL-09
DESCRIPTION	กระเบื้องยางลายไม้
SUPPLIER	
CONTACT	

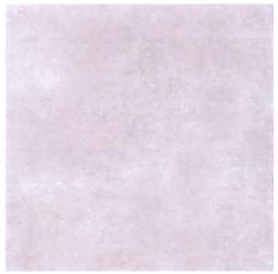

CODE	FL-10
DESCRIPTION	กระเบื้องเซรามิก ขนาด 60x60 ซม.
SUPPLIER	
CONTACT	

CODE	FL-11
DESCRIPTION	อะคริลิคทากันซึม รูฟซีล
SUPPLIER	
CONTACT	

CODE	
DESCRIPTION	
SUPPLIER	
CONTACT	

CODE	PA-01
DESCRIPTION	สีน้ำอะคริลิค
SUPPLIER	
CONTACT	

CODE	PA-02
DESCRIPTION	สีน้ำอะคริลิค
SUPPLIER	
CONTACT	

CODE	PA-03
DESCRIPTION	สีน้ำอะคริลิค
SUPPLIER	
CONTACT	

CODE	CT-01
DESCRIPTION	กระเบื้องเซรามิก
	ขนาด 8" X 16"
SUPPLIER	
CONTACT	

CODE	CT-02
DESCRIPTION	กระเบื้องพอร์เลน ลายหินอ่อน
	ขนาด 12" X 24"
SUPPLIER	
CONTACT	

CODE	CT-03
DESCRIPTION	กระเบื้องเซรามิก
	ขนาด 12" X 24"
SUPPLIER	
CONTACT	

CODE	WP-01
DESCRIPTION	Wallpaper
SUPPLIER	
CONTACT	

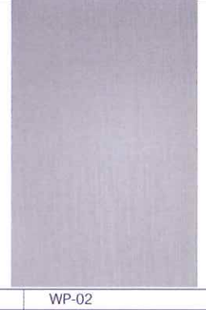

CODE	WP-02
DESCRIPTION	Wallpaper
SUPPLIER	
CONTACT	

CODE	WP-03
DESCRIPTION	Wallpaper
SUPPLIER	
CONTACT	

CODE	
DESCRIPTION	
SUPPLIER	
CONTACT	

CODE	
DESCRIPTION	
SUPPLIER	
CONTACT	

CODE	
DESCRIPTION	
SUPPLIER	
CONTACT	

*หมายเหตุ รายการวัสดุอาจมีการเปลี่ยนแปลงและเพิ่มเติมภายหลังโดยเจ้าของโครงการ โดยจะต้องได้รับความเห็นชอบจากผู้ออกแบบ

LADA TWENTYONE
DESIGN & CONSTRUCTION

บริษัท ลดาเจนสีวัน จำกัด
99/202 แจ้งวัฒนะ 10 แยก 2-5
ทุ่งสองห้อง หลักสี่ กรุงเทพ 10210
Tel : 0808056644
Email : ladatwentyone@gmail.com
Tax ID : 0105563089346

กฎหมายห้ามลอกเลียนแบบแบบก่อสร้างทั้งหมดหรือบางส่วน
ไม่ว่ากรณีใดๆ นอกจากได้รับอนุญาตเป็นลายลักษณ์อักษร

revision

project
โรงแรมสวนหลวง

location
อยุธยา

owner
มหาวิทยาลัยราชภัฏ
พระนครศรีอยุธยา

drawing title
ระบุในแบบ

drawing title

interior by
สุกฤชชา นราภัทรฤชัย

check by

drawing by
สุกฤชชา นราภัทรฤชัย

scale
ระบุในแบบ

date
11-1-2021

ID-00-03

SPECIFICATION

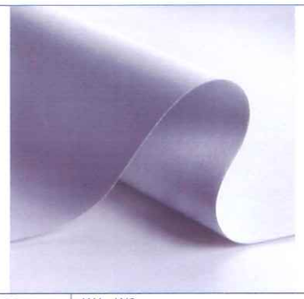

CODE	W1 , W6
DESCRIPTION	ม่านม้วน Black out ทึบแสง บาร์ล่างแบบแบน
SUPPLIER	
CONTACT	

CODE	W2 , W5, W7 , W10
DESCRIPTION	ม่านม้วน Sunscreen บาร์ล่างแบบแบน
SUPPLIER	
CONTACT	

CODE	W3 , W8
DESCRIPTION	ผ้าม่าน จับจีบ (ผ้าทึบ) กันแสง UV
SUPPLIER	
CONTACT	

CODE	W4 , W9
DESCRIPTION	ผ้าม่าน จับจีบ (ผ้าโปร่ง)
SUPPLIER	
CONTACT	

CODE	
DESCRIPTION	
SUPPLIER	
CONTACT	

CODE	
DESCRIPTION	
SUPPLIER	
CONTACT	

CODE	SA1
DESCRIPTION	สุขภัณฑ์ ชิ้นเดียว ประหยัดน้ำ 3 ลิตร และ 4.5 ลิตร
SUPPLIER	
CONTACT	

CODE	SA2
DESCRIPTION	สุขภัณฑ์ ชิ้นเดียว ประหยัดน้ำ 3 ลิตร และ 4.5 ลิตร
SUPPLIER	
CONTACT	

CODE	SA3
DESCRIPTION	อ่างล้างหน้า
SUPPLIER	
CONTACT	

CODE	SA4
DESCRIPTION	ราวแขวนผ้าแสตนเลส
SUPPLIER	
CONTACT	

CODE	SA5
DESCRIPTION	อ่างล้างหน้าแขวนผนัง
SUPPLIER	
CONTACT	

CODE	
DESCRIPTION	
SUPPLIER	
CONTACT	

CODE	SA6
DESCRIPTION	โถปัสสาวะชาย(ไม่รวมฟลัชวาล์ว)
SUPPLIER	
CONTACT	

CODE	SA6-A
DESCRIPTION	ฟลัชวาล์วโถปัสสาวะชาย โครเมี่ยม
SUPPLIER	
CONTACT	

CODE	SA7
DESCRIPTION	ชุดฝักบัวสายอ่อน 3 ระบบ
SUPPLIER	
CONTACT	

CODE	SA8
DESCRIPTION	ก๊อกยืนอาบเดี่ยว แสตนเลส
SUPPLIER	
CONTACT	

CODE	SA9
DESCRIPTION	สายฉีดชำระ(ไม่รวมสต๊อปวาล์ว) แสตนเลส
SUPPLIER	
CONTACT	

CODE	SA10
DESCRIPTION	ตะแกรงน้ำทิ้งทรงเหลี่ยม 2 แสตนเลส
SUPPLIER	
CONTACT	

CODE	SA11
DESCRIPTION	ก๊อกน้ำเย็นอ่างล้างหน้า แสตนเลส
SUPPLIER	
CONTACT	

CODE	SA12
DESCRIPTION	กล่องบรรจุกระดาษชำระแบบม้วน
SUPPLIER	
CONTACT	

CODE	SA13
DESCRIPTION	ที่ใส่กระดาษชำระ แสตนเลส
SUPPLIER	
CONTACT	

CODE	SA14
DESCRIPTION	ก๊อกบ่อ แสตนเลส
SUPPLIER	
CONTACT	

CODE	SA15
DESCRIPTION	สต๊อปวาล์ว 2 ทางแสตนเลส
SUPPLIER	
CONTACT	

CODE	
DESCRIPTION	
SUPPLIER	
CONTACT	

*หมายเหตุ รายการวัสดุอาจมีการเปลี่ยนแปลงและเพิ่มเติมภายหลังโดยเจ้าของโครงการ โดยจะต้องได้รับความเห็นชอบจากผู้ออกแบบ

LADA TWENTYONE
DESIGN & CONSTRUCTION

บริษัท ลดาเทเวนตี้วัน จำกัด
99/202 แจ้งวัฒนะ 10 แยก 2-5
ทุ่งสองห้อง หลักสี่ กรุงเทพ 10210
Tel : 0808056644
Email : ladatwentyone@gmail.com
Tax ID : 0105563089346

กรุณาวัดจากระยะที่จริงที่หน้างานโดยงานแบบโปรดปรึกษาฉันหน้างานก่อนทำจริง

revision

project
โรงแรมสวนหลวง

location
อยุธยา

owner
มหาวิทยาลัยราชภัฏ
พระนครศรีอยุธยา

drawing title
ระบุในแบบ
drawing title

interior by
สุกฤชชา นนาทิพยฤชัย

check by

drawing by
สุกฤชชา นนาทิพยฤชัย

scale
ระบุในแบบ

date
11-1-2021

ID-00-04

SPECIFICATION

CODE	L1	CODE	L2	CODE	L3	CODE	L4	CODE	L5	CODE	L6
DESCRIPTION	Downlight แบบติดลอย สีดำ	DESCRIPTION	LED แบบติดลอย	DESCRIPTION	LED Strip Light Warm light 3,000 W	DESCRIPTION	ไฟกิ่งติดผนัง ตกแต่ง (ทางเดิน)	DESCRIPTION	Fluorescent โคมคู่ 36 W	DESCRIPTION	ไฟกิ่งติดผนัง ตกแต่ง (ภายในชุดตกแต่ง)
SUPPLIER		SUPPLIER		SUPPLIER		SUPPLIER		SUPPLIER		SUPPLIER	
CONTACT		CONTACT		CONTACT		CONTACT		CONTACT		CONTACT	
CODE	L7	CODE	L8	CODE	L9	CODE	E1	CODE		CODE	
DESCRIPTION	Downlight แบบฝังฝ้า Warm Light	DESCRIPTION	Halogen แบบฝังฝ้า Warm Light	DESCRIPTION	ชุดไฟ Spot Light ภายนอก	DESCRIPTION	เครื่องทำน้ำอุ่น 4500W.	DESCRIPTION		DESCRIPTION	
SUPPLIER		SUPPLIER		SUPPLIER		SUPPLIER		SUPPLIER		SUPPLIER	
CONTACT		CONTACT		CONTACT		CONTACT		CONTACT		CONTACT	
CODE		CODE		CODE		CODE		CODE		CODE	
DESCRIPTION		DESCRIPTION		DESCRIPTION		DESCRIPTION		DESCRIPTION		DESCRIPTION	
SUPPLIER		SUPPLIER		SUPPLIER		SUPPLIER		SUPPLIER		SUPPLIER	
CONTACT		CONTACT		CONTACT		CONTACT		CONTACT		CONTACT	
CODE		CODE		CODE		CODE		CODE		CODE	
DESCRIPTION		DESCRIPTION		DESCRIPTION		DESCRIPTION		DESCRIPTION		DESCRIPTION	
SUPPLIER		SUPPLIER		SUPPLIER		SUPPLIER		SUPPLIER		SUPPLIER	
CONTACT		CONTACT		CONTACT		CONTACT		CONTACT		CONTACT	

*หมายเหตุ รายการวัสดุอาจมีการเปลี่ยนแปลงและเพิ่มเติมภายหลังโดยเจ้าของโครงการ โดยจะต้องได้รับความเห็นชอบจากผู้ออกแบบ

LADA 21
LADA TWENTYONE
DESIGN & CONSTRUCTION

บริษัท ลดาทเวนตี้วัน จำกัด
99/202 แจ้งวัฒนะ 10 แยก 2-5
ทุ่งสองห้อง หลักสี่ กรุงเทพ 10210
Tel : 0808056644
Email : ladat@entyone@gmail.com
Tax ID : 0105563089346

กรุณาตรวจสอบความถูกต้องก่อนเริ่มงานจากแบบ
โปรดปรึกษาผู้ออกแบบก่อนทำงาน

revision

project
โรงแรมสวนหลวง

location
อยุธยา

owner
มหาวิทยาลัยราชภัฏ
พระนครศรีอยุธยา

drawing title
ระบุในแบบ

drawing title

interior by
สุกฤชชา นราภัทรฤชัย

check by

drawing by
สุกฤชชา นราภัทรฤชัย

scale
ระบุในแบบ

date
11-1-2021

ID-00-05

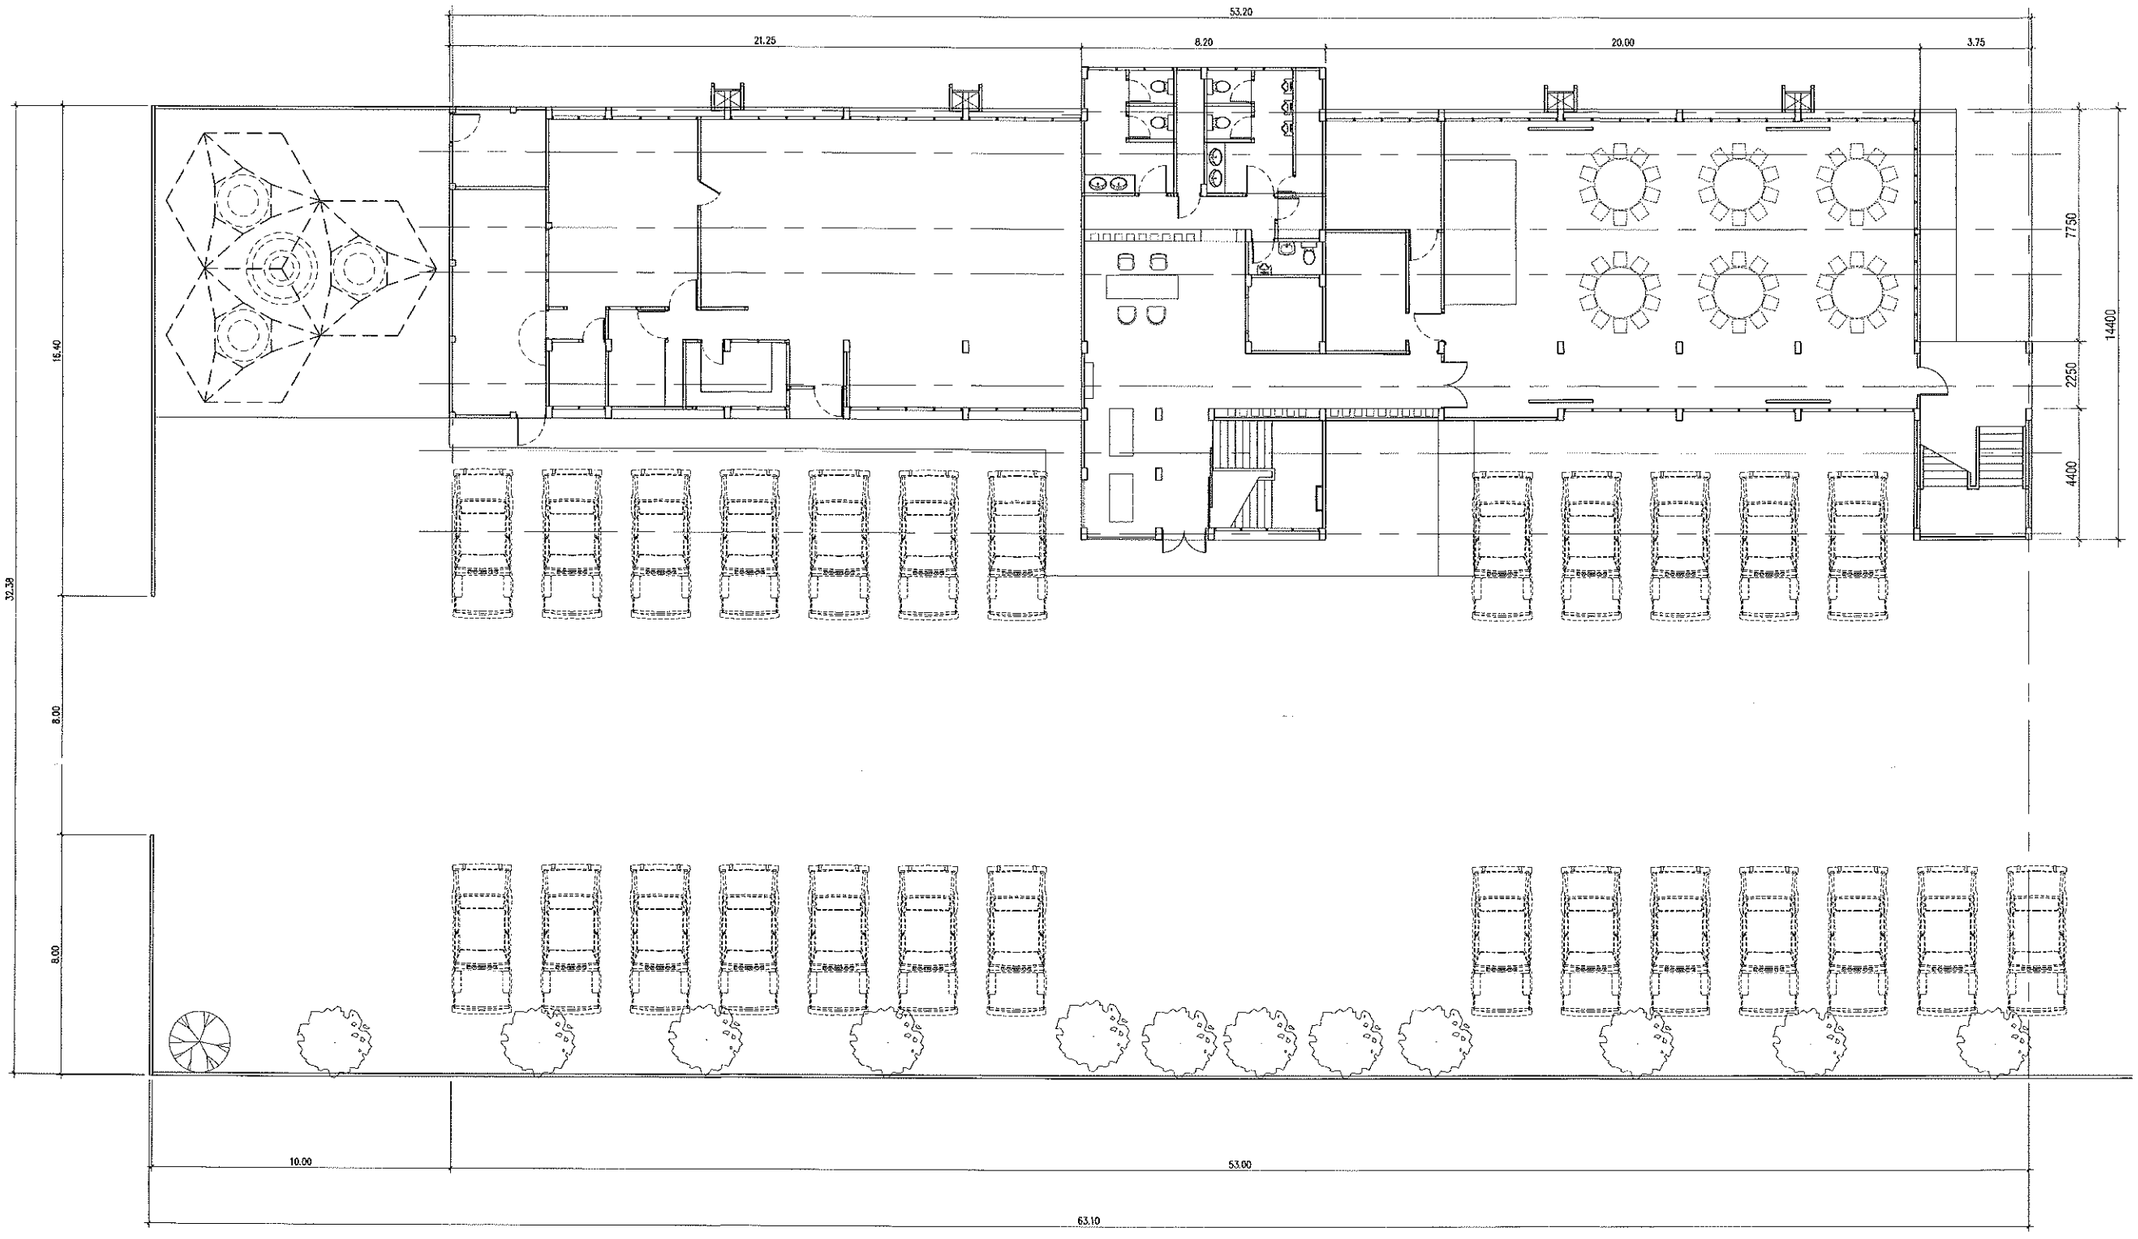

Existing PLAN
SCALE 1:100

LADA TWENTYONE
DESIGN & CONSTRUCTION

บริษัท ลดาเทเวนตี้วัน จำกัด
99/202 แจ้งวัฒนะ 10 แยก 2-5
ทุ่งสองห้อง หลักสี่ กรุงเทพ 10210
Tel : 0808056644
Email : ladatwentyone@gmail.com
Tax ID : 0105563089345

กรุณาวัดจากสถานที่จริงอีกครั้งก่อนผลิต
โปรดปรึกษาวิศวกรก่อนทำงานจริง

revision

project
โรงแรมสวนหลวง

location
อยุธยา

owner
มหาวิทยาลัยราชภัฏ
พระนครศรีอยุธยา

drawing title
ระบุในแบบ

drawing title

interior by
ศุภกฤชา นราทัพรฤาชัย

check by

drawing by
ศุภกฤชา นราทัพรฤาชัย

scale
ระบุในแบบ

date
11-1-2021

ID-01-01

รูปด้าน A-1

SCALE 1:100 ID-01-02

CODE	DESCRIPTION
A1	ผนังฉาบเรียบ ทาสีภายนอก
A2	ผนังฉาบเรียบ ทาสีภายใน
D1	บานประตูบานเปิดคู่ อลูมิเนียม
D7	ประตูบานเปิดคู่ ไม้จริงของเดิม ปรับปรุงซ่อมแซม
D8	ประตูบานเปิดคู่ ไม้จริงของเดิม ปรับปรุงซ่อมแซม
D9	ประตูบานเปิดคู่ ไม้จริงของเดิม ปรับปรุงซ่อมแซม
W0	หน้าต่างบานเลื่อน อลูมิเนียมของเดิม ปรับปรุงซ่อมแซม
W1	หน้าต่างบาน อลูมิเนียมดัดตาย อบสีดำ

LADA TWENTYONE
DESIGN & CONSTRUCTION

บริษัท ลดาทเวนตี้วัน จำกัด
99/202 แจ้งวัฒนะ 10 แยก 2-5
ทุ่งสองห้อง หลักสี่ กรุงเทพ 10210
Tel : 0808056644
Email : ladatwentyone@gmail.com
Tax ID : 0105563089346

ตรวจวัดจากสถานที่จริงห้ามวัดจากแบบ
โปรดปรึกษาวิศวกรก่อนทำงาน

revision

project
โรงแรมสวนหลวง

location
อยุธยา

owner
มหาวิทยาลัยราชภัฏ
พระนครศรีอยุธยา

drawing title
ระบุในแบบ

drawing title

interior by
สุกฤชชา นราภัทรฤาชัย

check by

drawing by
สุกฤชชา นราภัทรฤาชัย

scale
ระบุในแบบ

date
11-1-2021

ID-01-02

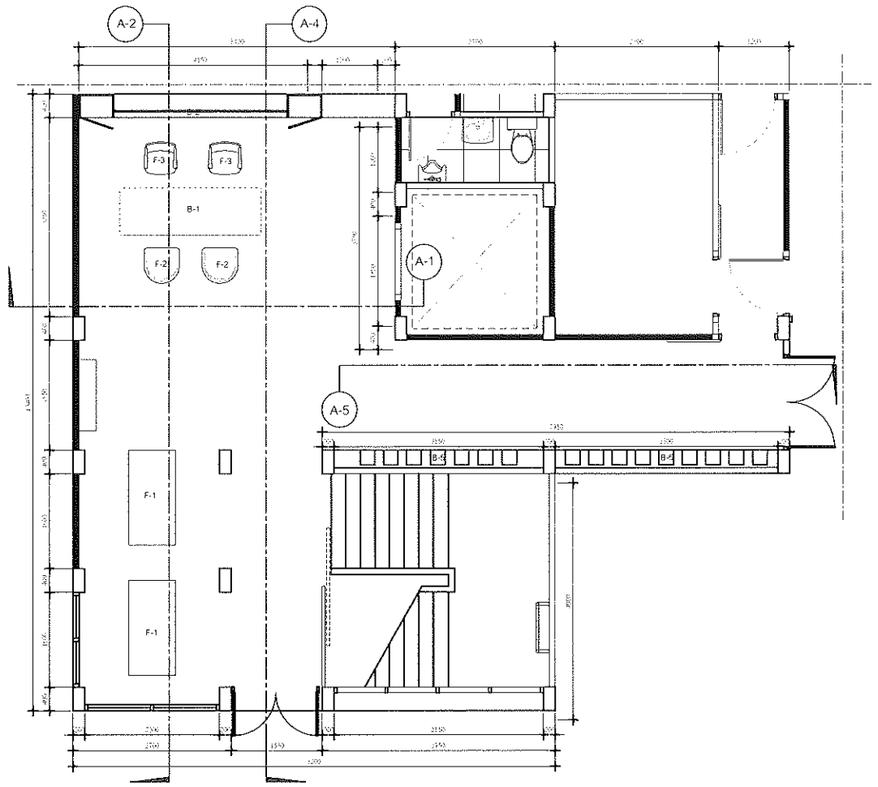

แปลนขยาย ห้องรับรอง และ ทางเดิน ชั้นที่1

SCALE 1:50

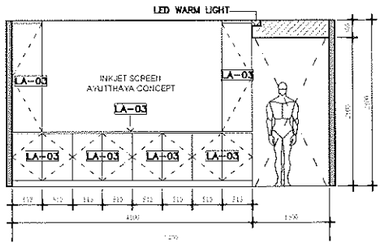

รูปด้าน ห้องรับรอง A-1

SCALE 1:50 ID-02-05

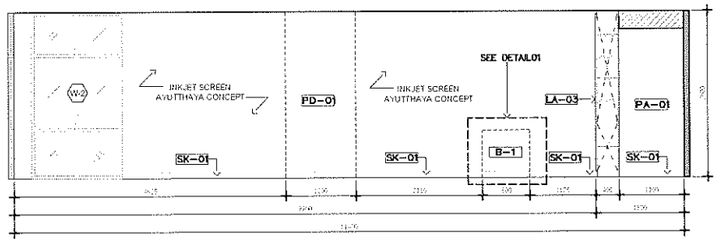

รูปด้าน ห้องรับรอง A-2

SCALE 1:50 ID-02-05

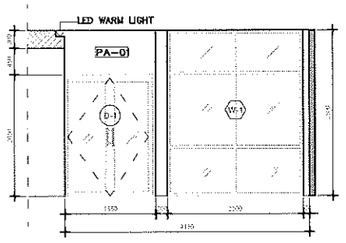

รูปด้าน ห้องรับรอง A-3

SCALE 1:50 ID-02-05

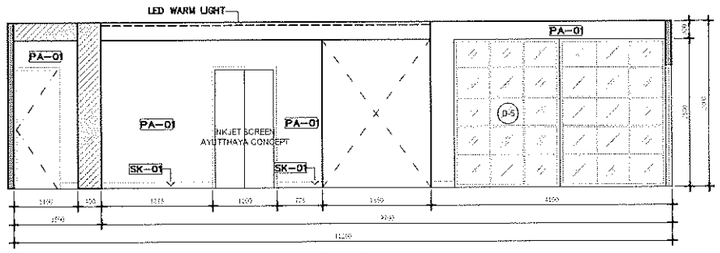

รูปด้าน ห้องรับรอง A-4

SCALE 1:50 ID-02-05

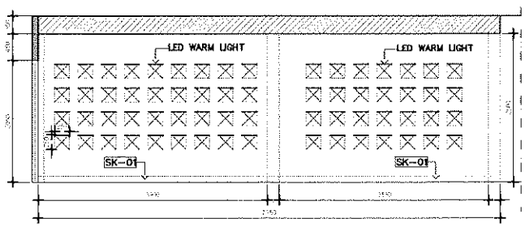

รูปด้าน ทางเดิน ชั้นที่1 A-5

SCALE 1:50 ID-02-05

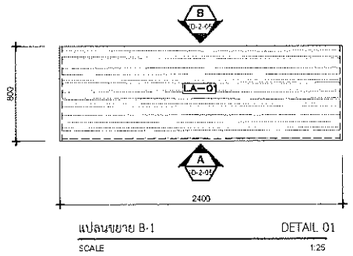

แปลนขยาย B-1 DETAIL 01

SCALE 1:25

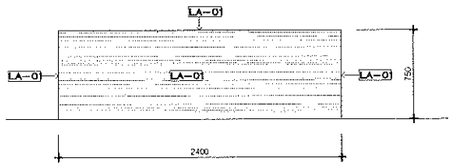

รูปด้าน B-1 DETAIL 0 A

SCALE 1:25 ID-02-05

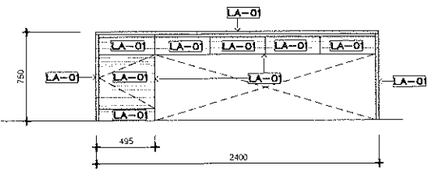

รูปด้าน B-1 DETAIL 0 B

SCALE 1:25 ID-02-05

LADA 21

LADA TWENTYONE
DESIGN & CONSTRUCTION

บริษัท ลดาทเวนตี้วัน จำกัด
99/202 แจ้งวัฒนะ 10 แยก 2-5
ทุ่งสองห้อง หลักสี่ กรุงเทพ 10210
Tel : 0808056644
Email : ladatwentyone@gmail.com
Tax ID : 0105562089346

กรุณาวัดขนาดหน้างานก่อนดำเนินการ
โปรดปรึกษาปรับแบบก่อนดำเนินการ

revision

project

โรงแรมสวนหลวง

location

อยุธยา

owner

มหาวิทยาลัยราชภัฏ
พระนครศรีอยุธยา

drawing title

ระบุในแบบ

drawing title

interior by

ลูกอุรชา นราทิรฤาชัย

check by

drawing by

ลูกอุรชา นราทิรฤาชัย

scale

ระบุในแบบ

date

11-1-2021

ID-02-05

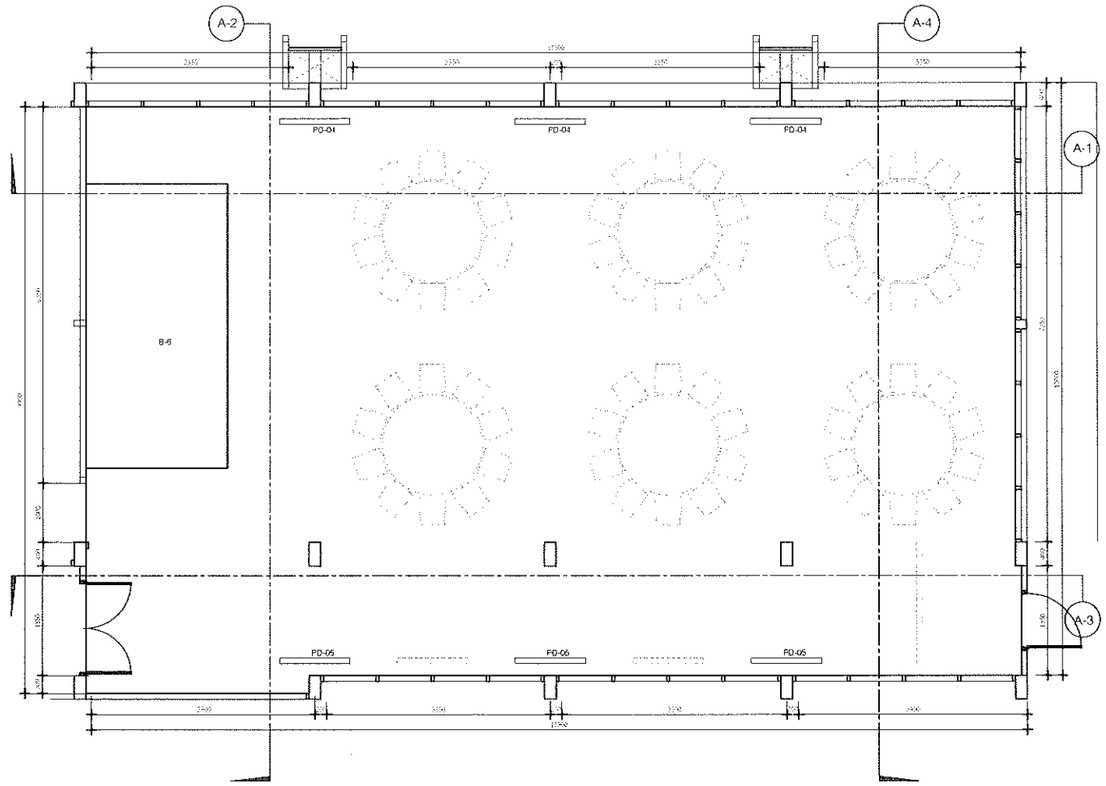

แปลนขยาย ห้องจัดเลี้ยง ชั้นที่1
SCALE 1:50

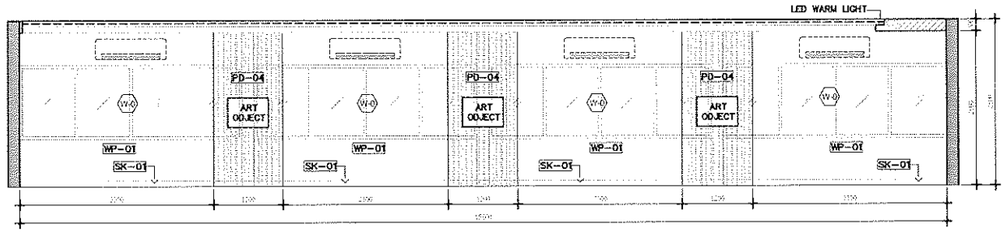

รูปด้าน ห้องจัดเลี้ยง A-1
SCALE 1:50 ID-00

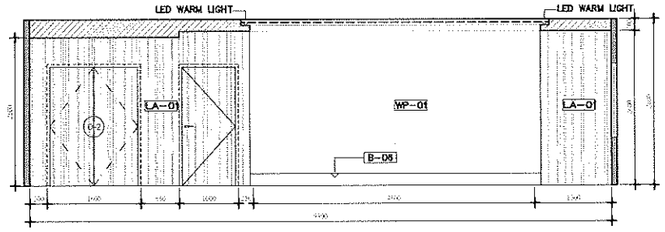

รูปด้านห้องจัดเลี้ยง A-2
SCALE 1:50 ID-00

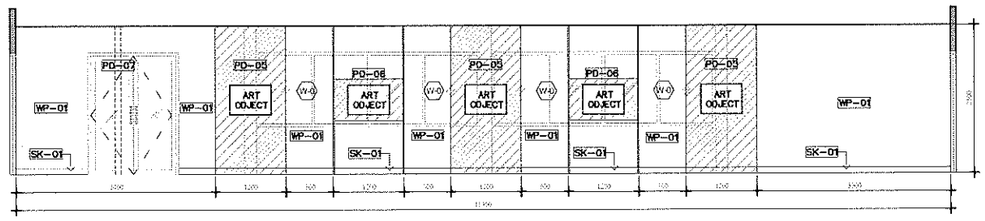

รูปด้านห้องจัดเลี้ยง A-3
SCALE 1:50 ID-00

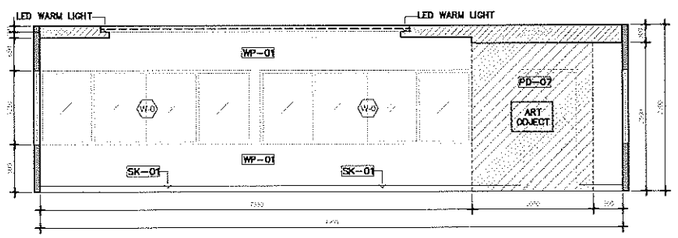

รูปด้าน ห้องจัดเลี้ยง A-4
SCALE 1:50 ID-00

LADA TWENTYONE
DESIGN & CONSTRUCTION

บริษัท ลดาทเวนตี้วัน จำกัด
99/202 แจ้งวัฒนะ 10 แยก 2-5
ทุ่งสองห้อง หลักสี่ กรุงเทพ 10210
Tel : 0808056644
Email : ladatwentyone@gmail.com
Tax ID : 0105563089346

กรุณาตรวจสอบแก้ไขสัดส่วนจากหน้างานก่อนทำการผลิต
ไปก่อนรับงานมัดหมายทุกก่อนดำเนินการ

revision

project
โรงแรมสวนหลวง

location
อยุธยา

owner
มหาวิทยาลัยราชภัฏ
พระนครศรีอยุธยา

drawing title
ระบุในแบบ

drawing title

interior by
สุกฤษฎา นราภัทรฤาชัย

check by

drawing by
สุกฤษฎา นราภัทรฤาชัย

scale
ระบุในแบบ

date
11-1-2021

ID-02-06

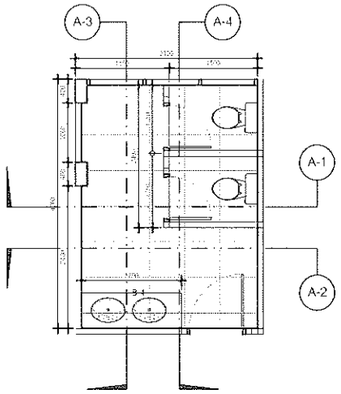

แปลนขยาย ห้องน้ำหญิง ชั้นที่1

SCALE 1:50

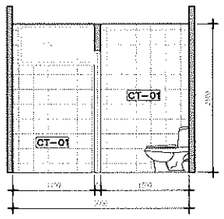

รูปด้าน ห้องน้ำหญิง ชั้นที่ 1 | A-1

SCALE 1:50 | ID-02-07

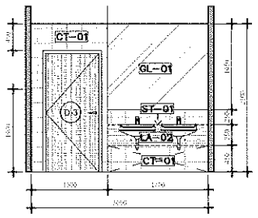

รูปด้าน ห้องน้ำหญิง ชั้นที่ 1 | A-2

SCALE 1:50 | ID-02-07

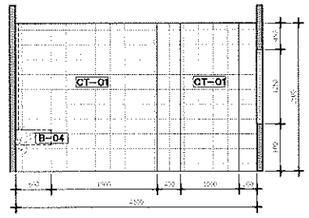

รูปด้าน ห้องน้ำหญิง ชั้นที่ 1 | A-3

SCALE 1:50 | ID-02-07

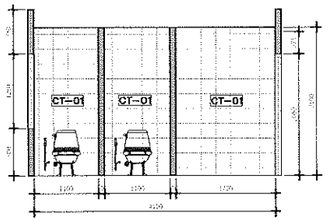

รูปด้าน ห้องน้ำหญิง ชั้นที่ 1 | A-4

SCALE 1:50 | ID-02-07

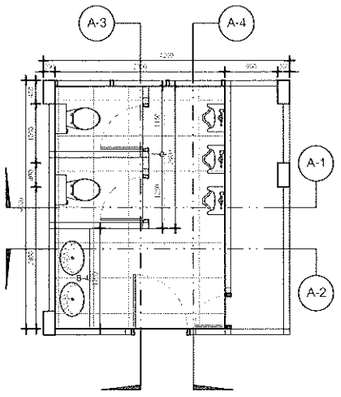

แปลนขยาย ห้องน้ำชาย ชั้นที่1

SCALE 1:50

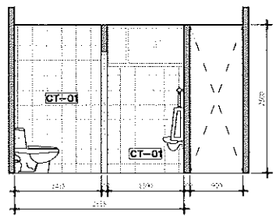

รูปด้าน ห้องน้ำชาย ชั้นที่ 1 | A-1

SCALE 1:50 | ID-02-07

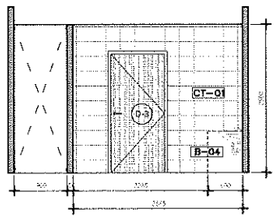

รูปด้าน ห้องน้ำชาย ชั้นที่ 1 | A-2

SCALE 1:50 | ID-02-07

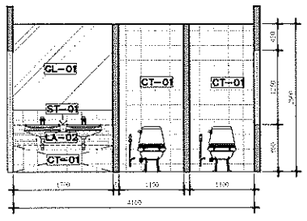

รูปด้าน ห้องน้ำชาย ชั้นที่ 1 | A-3

SCALE 1:50 | ID-02-07

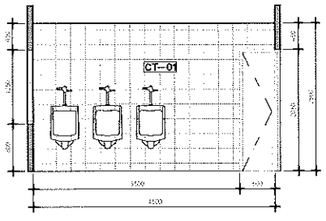

รูปด้าน ห้องน้ำชาย ชั้นที่ 1 | A-4

SCALE 1:50 | ID-02-07

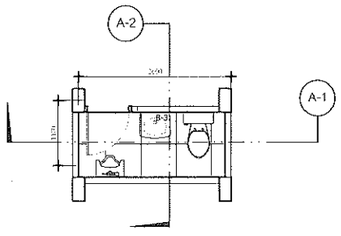

แปลนขยาย ห้องน้ำ ชั้นที่1

SCALE 1:50

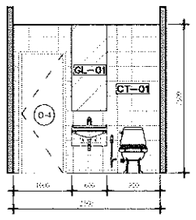

รูปด้าน ห้องน้ำ ชั้นที่ 1 | A-1

SCALE 1:50 | ID-02-07

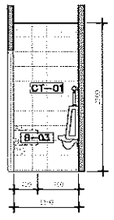

รูปด้าน ห้องน้ำ ชั้นที่ 1 | A-2

SCALE 1:50 | ID-02-07

LADA TWENTYONE
DESIGN & CONSTRUCTION

บริษัท ลลาทเวนตี้วัน จำกัด
99/202 แจ้งวัฒนะ 10 แยก 2-5
ทุ่งสองห้อง หลักสี่ กรุงเทพ 10210
Tel : 0808056644
Email : ladatwentyone@gmail.com
Tax ID : 0105563089346

ครุณาตรวจสอบสถานที่จริงก่อนจากแบบ
โปรดปรึกษาผู้ออกแบบก่อนดำเนินการ

revision

project
โรงแรมสวนหลวง

location
อยุธยา

owner
มหาวิทยาลัยราชภัฏ
พระนครศรีอยุธยา

drawing title
ระบุในแบบ

drawing title

interior by
สุกฤษฎา นราทัพรฤาชัย

check by

drawing by
สุกฤษฎา นราทัพรฤาชัย

scale
ระบุในแบบ

date
11-1-2021

ID-02-07

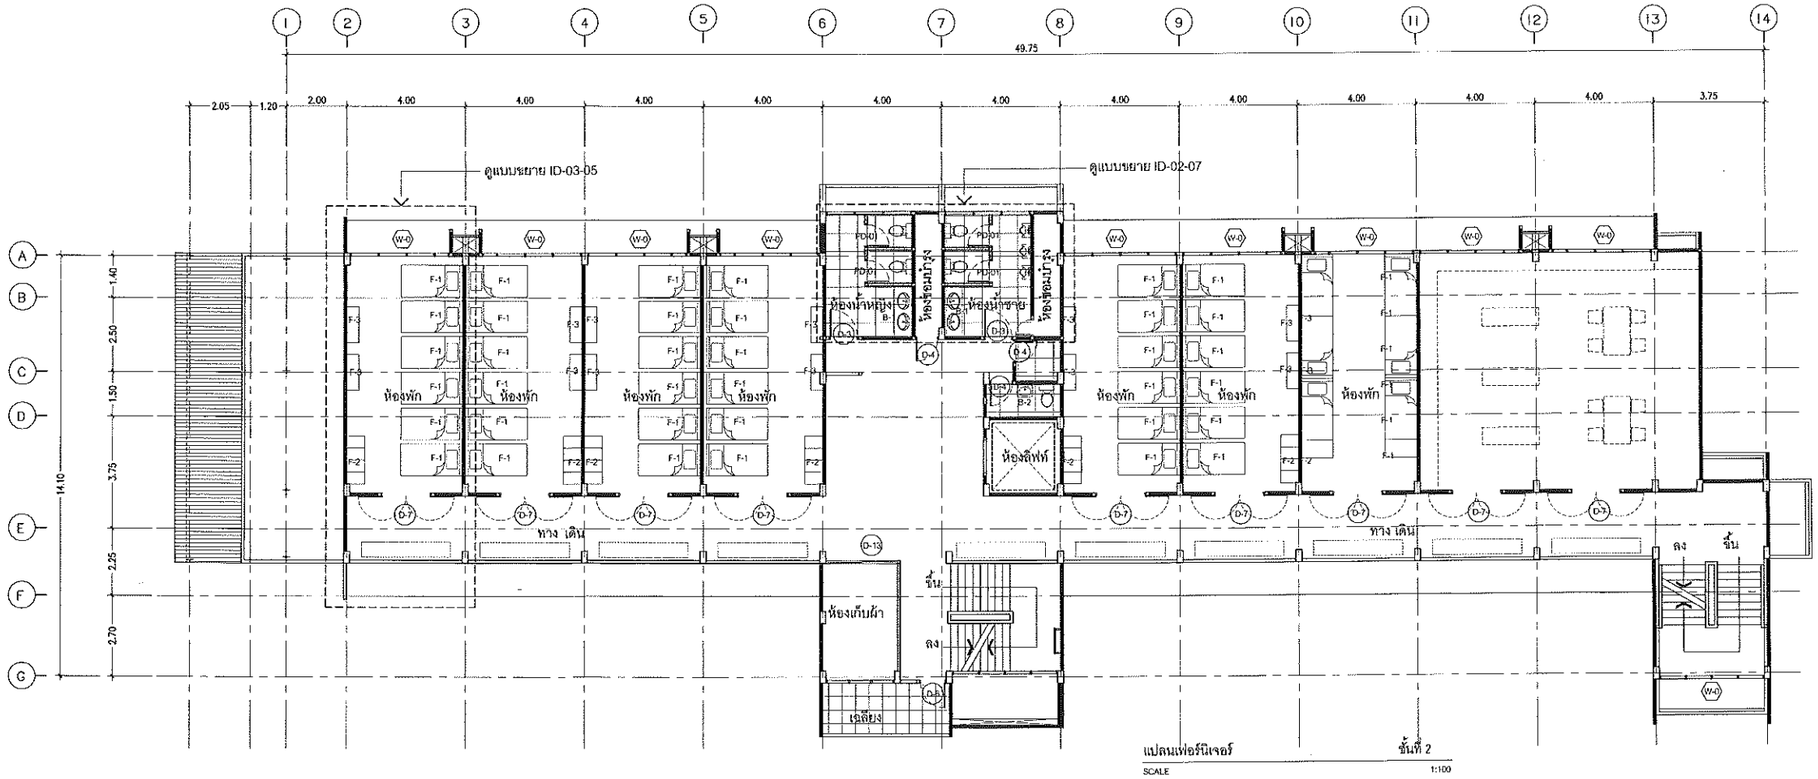

CODE	DESCRIPTION
B-1	เคาน์เตอร์พร้อมชุดกระจก ห้องน้ำ
B-2	เคาน์เตอร์พร้อมชุดกระจก ห้องน้ำ
B-3	ชุดกระจกแต่งตัว
PD-01	ผนังกั้นระหว่างห้องน้ำ
F-1	เตียงเดี่ยว
F-2	ตู้ Locker
F-3	ตู้เก็บของขนาด 0.40X1.20 m.

LADA TWENTYONE
DESIGN & CONSTRUCTION

บริษัท ลดาเทเวนตี้วัน จำกัด
99/202 แจ้งวัฒนะ 10 แยก 2-5
ทุ่งสองห้อง หลักสี่ กรุงเทพ 10210
Tel : 0808056644
Email : ladatwentyone@gmail.com
Tax ID : 0105563089346

กรุณาวัดจากสถานที่จริงก่อนเริ่มงานก่อสร้างตามแบบ
โปรดปรึกษาผู้ออกแบบก่อนดำเนินการ

revision

project
โรงแรมสวนหลวง

location
อยุธยา

owner
มหาวิทยาลัยราชภัฏ
พระนครศรีอยุธยา

drawing title
ระบุในแบบ

drawing title

interior by
สุกฤชรา นราภัทรฤาชัย

check by

drawing by
สุกฤชรา นราภัทรฤาชัย

scale
ระบุในแบบ

date
11-1-2021

ID-03-01

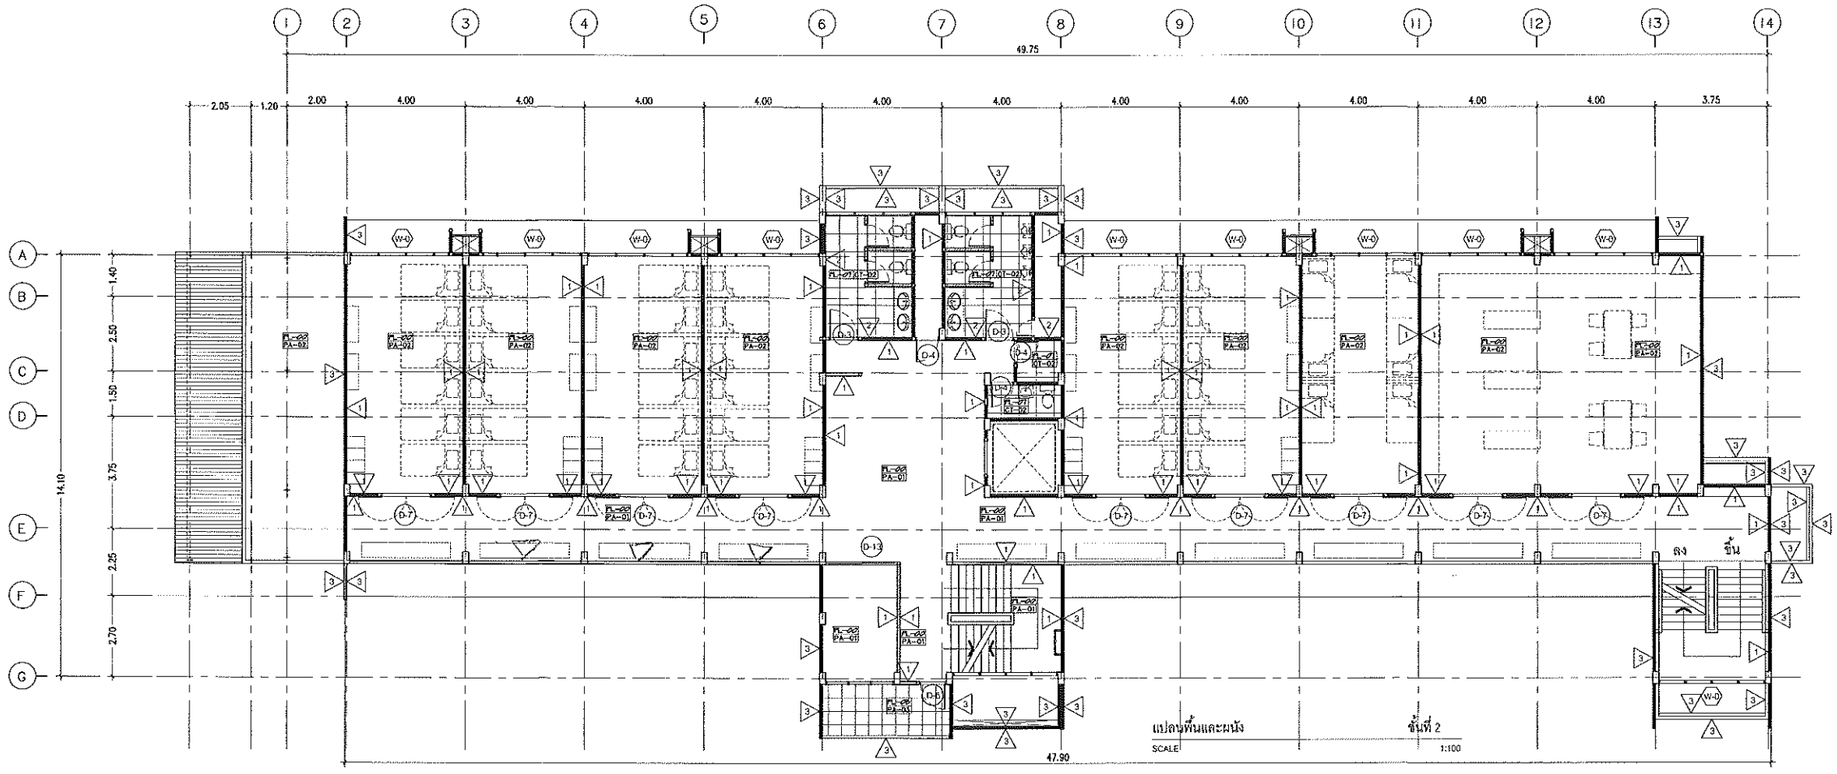

แปลนพื้นและผนัง ชั้นที่ 2

SCALE 1:100

CODE	DESCRIPTION
FL-01	พื้นของเดิมคัดลับ ปรับเสมอหัวความสูงจากพื้นปัจจุบันของเดิม พร้อมเก็บรายเส้น
FL-01	งานปูพื้นกระเบื้องแกรนิโต้ ขนาด 30x60 พร้อมอุดยาแนวกันเรื้อรา หนีบีบอุดพลัด ของระดับ หรือเดียงเก่า
FL-02	งานปูพื้นกระเบื้องแกรนิโต้ ขนาด 18x18" พร้อมอุดยาแนวกันเรื้อรา หนีบีบอุดพลัด ของระดับ หรือเดียงเก่า
PA-01	ผนังทาสีน้ำพลาสติกสำหรับภายในอาคาร พร้อมงานทาสีรองพื้นปูนเก่า และปรับสภาพพื้นให้เหมาะสมเหมาะสม
PA-02	ผนังทาสีน้ำพลาสติกสำหรับภายในอาคาร พร้อมงานทาสีรองพื้นปูนเก่า และปรับสภาพพื้นให้เหมาะสมเหมาะสม
CT-01	ผนังกระเบื้องกระเบื้องแผ่นลาย ขนาด 120X24" รายละเอียดตามแบบ
1	ผนังอาคารของเดิมอาคาร งานปรับพื้นผิวเดิม TOA หรือเทียบเท่าใหม่ ยกเว้น PA-01 รายละเอียดตามแบบ
2	ผนังอาคารคอนกรีตของเดิมของเดิม พร้อมปรับพื้นผิวเดิมและทำกันซึม ซ่อมแซมผนังใหม่ ตำแหน่งงานทั้งหมด ระเบียงอาคาร รายละเอียดตามแบบ
3	ผนังอาคารของเดิมอาคาร งานปรับพื้นผิวและใส่ ของเดิม ยกเว้น PA-01 รายละเอียดตามแบบ

LADA TWENTYONE
DESIGN & CONSTRUCTION

บริษัท ลดาทเวนตี้วัน จำกัด
99/202 แจ้งวัฒนะ 10 แยก 2-5
ทุ่งสองห้อง หลักสี่ กรุงเทพ 10210
Tel : 0808056644
Email : ladatwentyone@gmail.com
Tax ID : 0105563089346

กรุณาวัดจากสถานที่จริงห้ามวัดจากแบบ
โปรดปรึกษาวิศวกรก่อนทำจริง

revision

project
โรงแรมสวนหลวง

location
อยุธยา

owner
มหาวิทยาลัยราชภัฏ
พระนครศรีอยุธยา

drawing title
ระบุในแบบ

drawing title

interior by
สุกฤชชา นราภัทรฤาชัย

check by

drawing by
สุกฤชชา นราภัทรฤาชัย

scale
ระบุในแบบ

date
11-1-2021

ID-03-02