




โครงการปรับปรุงพื้นที่นวดฟ้า
อาคารศูนย์ภาษาและคอมพิวเตอร์

มหาวิทยาลัยราชภัฏพระนครศรีอยุธยา

๒๕๖
กนกวิชัย
๒๕๖

แผนผังมหาวิทยาลัยราชภัฏพระนครศรีอยุธยา

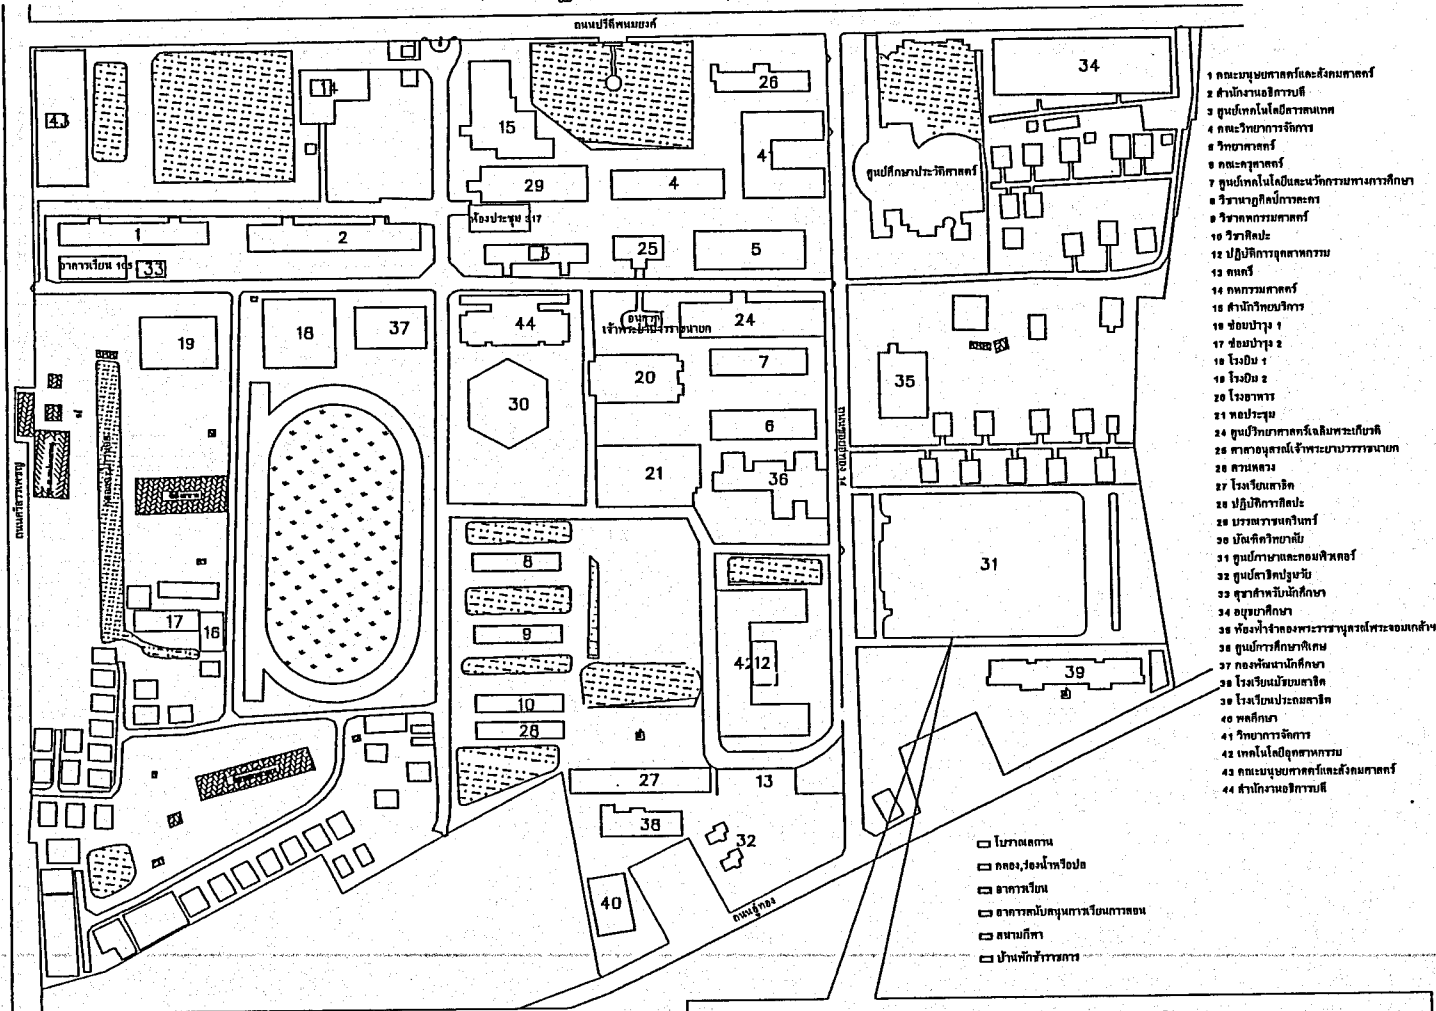

โครงการปรับปรุงพื้นที่สนามกีฬา
อาคารศูนย์ภาษาและคอมพิวเตอร์



โครงการปรับปรุงพื้นที่สนามกีฬา อาคารศูนย์ภาษาและคอมพิวเตอร์	
สถานที่ก่อสร้าง มหาวิทยาลัยราชภัฏพระนครศรีอยุธยา	
ผู้ช่วยอธิการบดี	
ผู้อำนวยการกองกลาง	
หัวหน้างานอาคารสถานที่	
วิศวกรโยธา	
วิศวกรโยธา	
วิศวกรไฟฟ้า	
สถาปนิก	
ผู้เขียนแบบ	
หมายเหตุ ก่อนทำการก่อสร้างควรตรวจสอบหน้างานทุกครั้ง และหากมีปัญหาในการออกแบบติดตั้ง ให้ติดต่อผู้ออกแบบก่อนทุกครั้ง ห้ามวัดจากแบบ	
แบบแสดง	
ผังบริเวณ	
มาตราส่วน	
วันที่	
แผ่นที่	จำนวนแผ่น
A-02	8

ลง
นาม
วันที่

การดำเนินงานทั่วไป

1. ผู้รับเหมาต้องรับผิดชอบต่อความเสียหายใดๆ อันเกิดจากความประมาทหรือ疏忽ของลูกจ้างของตน หรือลูกจ้างของผู้อื่นที่ตนจ้างมาเอง อันเนื่องจากการกระทำการก่อสร้างนี้
2. ผู้รับเหมาต้องรับผิดชอบในการตกแต่ง ซ่อมแซมงาน ให้เรียบร้อยตามสัญญาว่าด้วยการรับรองคุณภาพวัสดุ
3. ผู้รับเหมาต้องสร้างด้วยความเรียบร้อย และปฏิบัติตามหลักวิชาช่างที่ดี ตอนใดที่ไม่มีให้เห็นในแบบ แต่เป็นงานหรือเครื่องประกอบอาคารก่อสร้างให้เป็นไปตามหลักวิชาช่างที่ดีแล้ว ผู้รับเหมาต้องจัดทำ โดยผู้ออกแบบเป็นผู้วินิจฉัยตามความเห็นสมควร
4. ผู้รับเหมาต้องทำการก่อสร้างตามขนาดและรูปทรงที่ปรากฏในแปลน ในกรณีที่ไม่เปลี่ยนแปลงไปขัดแย้งหรือขัดกันกับการยกให้ถือรายการเป็นใหญ่และถ้ารายการไม่ชัดเจนหรือไม่ปรากฏทั้งในแบบแปลนและรายการ ให้สอบตามผู้ออกแบบก่อนดำเนินการโดยให้ผู้ออกแบบเป็นผู้วินิจฉัยตามความเห็นสมควร

1. ผู้รับเหมาต้องเตรียมพื้นที่ที่จะทำการปรับปรุง โดยการทำความสะอาด และขนย้ายวัสดุออกจากพื้นที่ที่จะทำการก่อสร้าง
2. ผู้รับเหมาต้องทำการกรวด ขุดบริเวณพื้นที่ที่จะทำการปรับปรุง และขนย้ายวัสดุออกจากพื้นที่ที่จะทำการก่อสร้าง
3. ผู้รับเหมาต้องทำความสะอาดพื้นผิวคอนกรีตให้สะอาด ปราศจากคราบสกปรก ความน้ำมัน และต้องเป็นพื้นแห้งสนิท ถ้าหากพื้นมีรอยแตกฉกรรจ์ มีรอยแตกของร่องคอนกรีต ให้แก้ไขก่อน
4. ผู้รับเหมาต้องทำการติดตั้งแผ่นกันซึมสำเร็จรูป Waterproof Membrane ชนิด Thermoplastic Roofing Membrane หรือเทียบเท่า โดย มีผิวประกอบเป็น Premium - Quality Polyvinyl Chloride (PVC) หนา 1.20 มิลลิเมตร หรือเทียบเท่า และแผ่นเสริมแรง Polyester หนา 1.00 มิลลิเมตร หรือเทียบเท่า
5. ผู้รับเหมาต้องติดตั้งโดยใช้การทาบริเวณพื้นที่ที่จะติดตั้งแผ่นกันซึมสำเร็จรูปให้ทั่ว ปาดกาบให้เรียบ และทำการติดแผ่นกันซึมให้แนบไปกับพื้นที่ทำการให้

- การดำเนินงานก่อสร้างให้เป็นไปตามมาตรฐาน ASTM ตามมาตรฐานกรมโยธาธิการและผังเมือง
- วัสดุต่าง ๆ ที่งัดมาใช้ต้องสามารถเปลี่ยนแปลงได้ตามความเหมาะสมและวัสดุทุกชนิดต้องผู้จำหน่าย
- การวัดปริมาณ ในกรณีที่มีข้อสงสัยขอเป็นแบบปรากฏการ วัสดุที่ใช้หรือการทํางานผู้รับจ้างต้องแจ้งล่วงหน้า
ถ้ารูปแบบรายการหรือวัสดุที่ใช้ต้องแก้ไขหรือเพิ่มเติมเพื่อให้งานทั้งหมดสมบูรณ์เรียบร้อยถูกต้องตรงตามมาตรฐาน
และหลักวิชาการของผู้รับจ้างต้องยอมรับและปฏิบัติตามให้เป็นไปตามคำแนะนำของคณะกรรมการควบคุมงานก่อสร้าง
ของมหาวิทยาลัยราชภัฏพระนครศรีอยุธยาต่อไปไม่มีผล



โครงการ
ปรับปรุงพื้นที่รับคาค้า
อาคารศูนย์ภาษาและคอมพิวเตอร์

สถานที่ก่อสร้าง
มหาวิทยาลัยราชภัฏพระนครศรีอยุธยา

ผู้ช่วยอธิการบดี

ผู้อำนวยการกองกลาง

หัวหน้างานอาคารสถานที่

วิศวกรโยธา**วิศวกรโยธา**

วิศวกรไฟฟ้า

สถาปนิก

ผู้เขียนแบบ

หมายเหตุ
ก่อนทำการก่อสร้างควรตรวจสอบหน้างานทุกครั้ง
และหากมีปัญหาในการออกแบบติดตั้ง
ให้ติดต่อผู้ออกแบบก่อนทุกครั้ง ห้ามวัดจากแบบ

แบบแสดง

รายการประกอบแบบ

มาตราส่วน

วันที่	
--------	--


แผนที่

จำนวนแผ่น

A-03

8

10/11/20

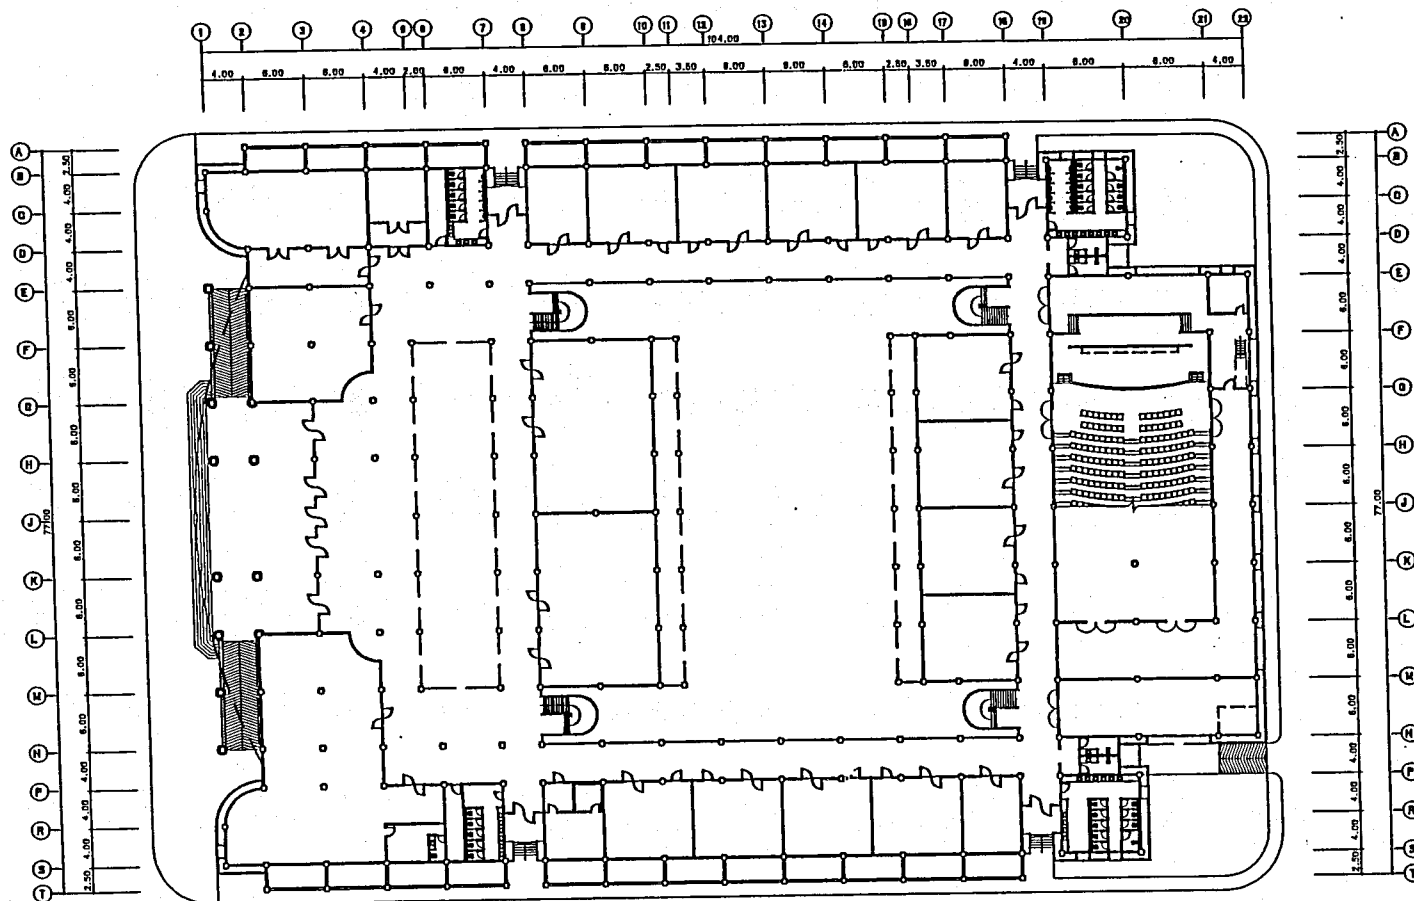

ผังพื้นที่ 1
มาตราส่วน 1:1000



โครงการ	
ปรับปรุงพื้นที่อาคาร	
อาคารศูนย์การศึกษาและคอมพิวเตอร์	
สถานที่ก่อสร้าง	
มหาวิทยาลัยราชภัฏพระนครศรีอยุธยา	
ผู้ช่วยอธิการบดี	
ผู้อำนวยการกองกลาง	
หัวหน้างานอาคารสถานที่	
วิศวกรโยธา	
วิศวกรโยธา	
วิศวกรไฟฟ้า	
สถาปนิก	
ผู้เขียนแบบ	
หมายเหตุ	
ก่อนทำการก่อสร้างควรตรวจสอบงานทุกครั้ง	
และหากมีปัญหาในการออกแบบติดตั้ง	
ให้ติดต่อผู้ออกแบบก่อนทุกครั้ง ห้ามรีดจากแบบ	
แบบแสดง	
แปลนชั้น 1	
มาตราส่วน	
วันที่	
แผ่นที่	จำนวนแผ่น
A-04	8

งานก่อสร้าง
1/1



โครงการ
ปรับปรุงพื้นที่ชั้นคาเฟ่
อาคารศูนย์การศึกษาและคอมพิวเตอร์

สถานที่ก่อสร้าง
มหาวิทยาลัยราชภัฏนครราชสีมา

ผู้ช่วยอธิการบดี

ผู้อำนวยการกองกลาง

หัวหน้างานอาคารสถานที่

วิศวกรโยธา

วิศวกรโยธา

วิศวกรไฟฟ้า

สถาปนิก

ผู้เขียนแบบ

หมายเหตุ
ก่อนทำการก่อสร้างควรตรวจสอบหน่วยงานทุกครั้ง
และหากมีปัญหาในการออกแบบติดตั้ง
ให้ติดต่อผู้ออกแบบก่อนทุกครั้ง ห้ามวัดจากแบบ


แบบแสดง

แปลนชั้น 2

มาตรฐานส่วน

วันที่

แผ่นที่	จำนวนแผ่น
A-05	8

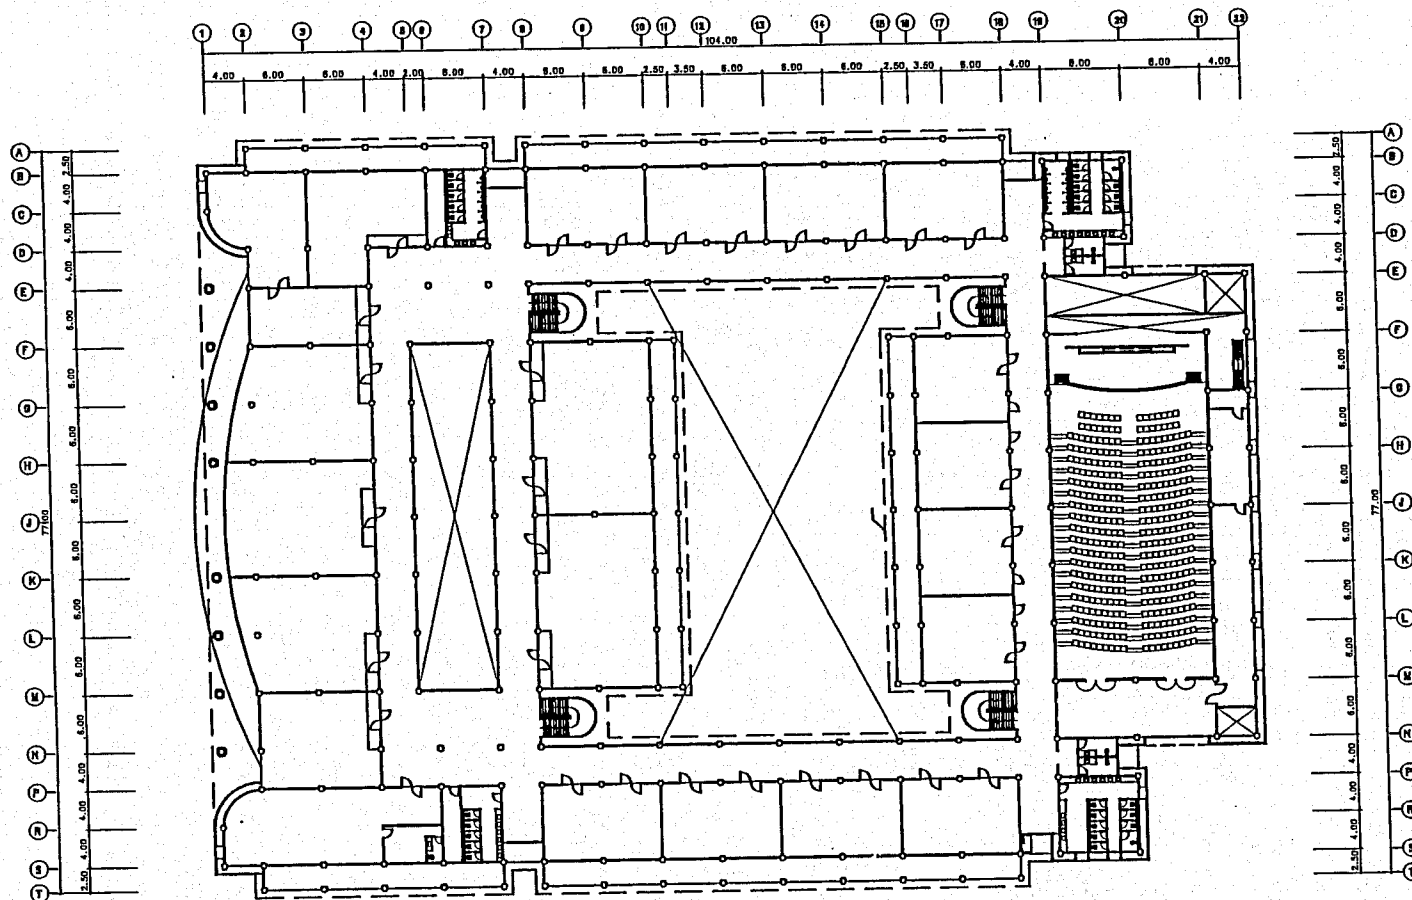

ผังพื้นที่ 2
มาตรฐาน 114000A3

รับ
ทำ
งาน



โครงการ
ปรับปรุงพื้นที่ชั้นคาเฟ่
อาคารศูนย์การศึกษาและคอมพิวเตอร์

สถานที่ก่อสร้าง
มหาวิทยาลัยราชภัฏพระนครศรีอยุธยา

ผู้ช่วยอธิการบดี

ผู้อำนวยการกองกลาง

หัวหน้างานอาคารสถานที่

วิศวกรโยธา

วิศวกรโยธา

วิศวกรไฟฟ้า

สถาปนิก

ผู้เขียนแบบ

หมายเหตุ
ก่อนทำการก่อสร้างควรตรวจสอบหน้างานทุกครั้ง
และหากมีปัญหาในการออกแบบเกิดขึ้น
ให้ติดต่อผู้ออกแบบก่อนทุกครั้ง ห้ามวัดจากแบบ

แบบแสดง

แปลนชั้น คาเฟ่

มาตรฐานส่วน


วันที่

แผ่นที่

จำนวนแผ่น

A-06

8

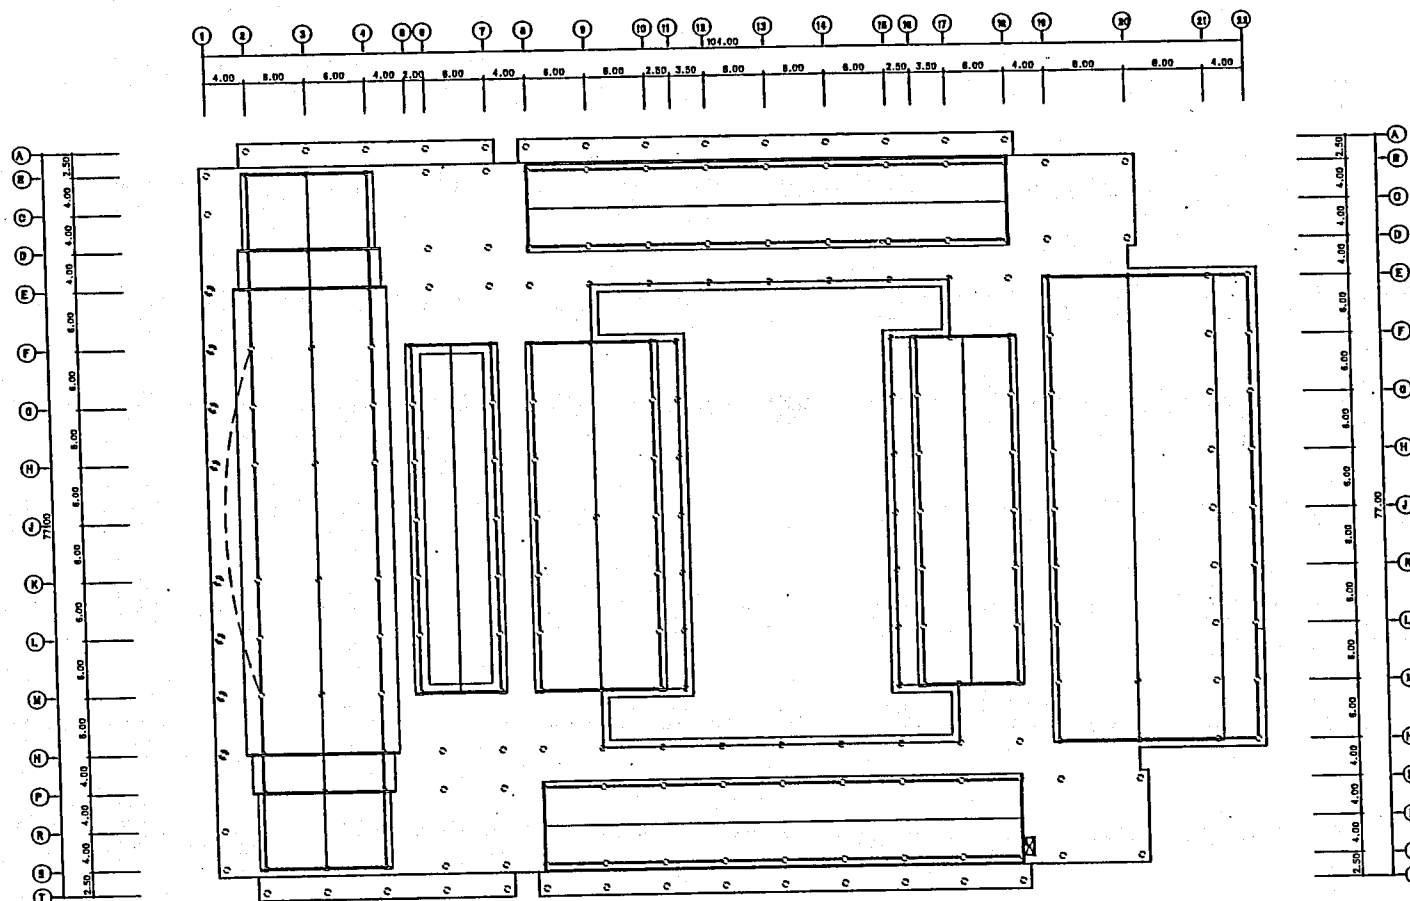

ผังหลังคา
ขนาดพื้นที่ 114000.00



วันที่
การวัด
17/11



โครงการ
ปรับปรุงพื้นที่ชั้นคาเฟ่
อาคารศูนย์การศึกษาและคอมพิวเตอร์

สถานที่ก่อสร้าง
มหาวิทยาลัยราชภัฏพระนครศรีอยุธยา

ผู้ช่วยอธิการบดี

ผู้อำนวยการกองกลาง

หัวหน้างานอาคารสถานที่

วิศวกรโยธา

วิศวกรโยธา

วิศวกรไฟฟ้า

สถาปนิก

ผู้เขียนแบบ

หมายเหตุ
ก่อนทำการก่อสร้างควรตรวจสอบหน้างานทุกครั้ง
และหากมีปัญหาในการออกแบบใด ๆ
ให้ติดต่อผู้ออกแบบก่อนทุกครั้ง ห้ามวัดจากแบบ


แบบแสดง

ผังบริเวณ


มาตรฐานส่วน

วันที่


แผ่นที่	จำนวนแผ่น
A-07	8

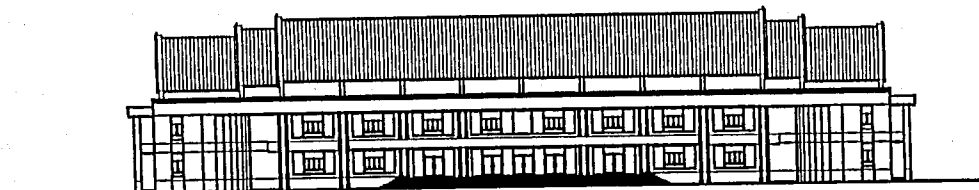


รูปด้าน 1
หน้าภาพ 114000A3

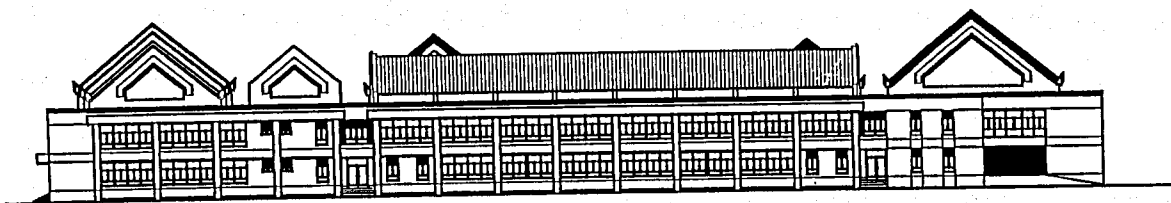

รูปด้าน 2
หน้าภาพ 114000A3

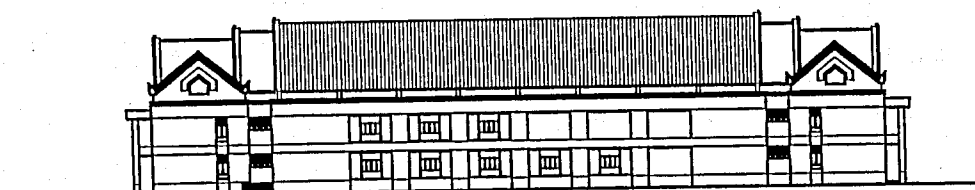

รูปด้าน 3
หน้าภาพ 114000A3

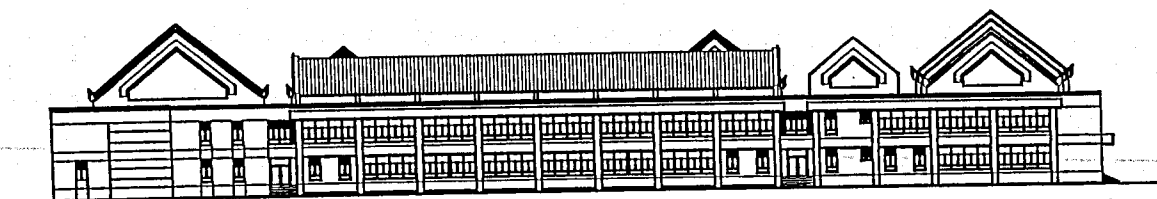

รูปด้าน 4
หน้าภาพ 114000A3

ร่าง
การแก้ไข
ทุก



โครงการ
ปรับปรุงพื้นที่ชั้นดาดฟ้า
อาคารศูนย์การศึกษาและคอมพิวเตอร์

สถานที่ก่อสร้าง
มหาวิทยาลัยราชภัฏพระนครศรีอยุธยา

ผู้ช่วยอธิการบดี

ผู้อำนวยการกองกลาง

หัวหน้างานอาคารสถานที่

วิศวกรโยธา

วิศวกรโยธา

วิศวกรไฟฟ้า

สถาปนิก

ผู้เขียนแบบ

หมายเหตุ
ก่อนทำการก่อสร้างควรตรวจสอบหน่วยงานทุกครั้ง
และหากมีปัญหาในการออกแบบติดตั้ง
ให้ติดต่อผู้ออกแบบก่อนทุกครั้ง ห้ามวัดจากแบบ

แบบแสดง

ผังแสดงพื้นที่ปรับปรุง

มาตรฐานส่วน





วันที่

แผ่นที่

จำนวนแผ่น

A-08

8

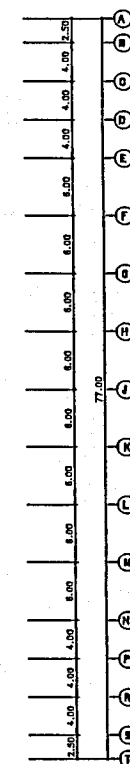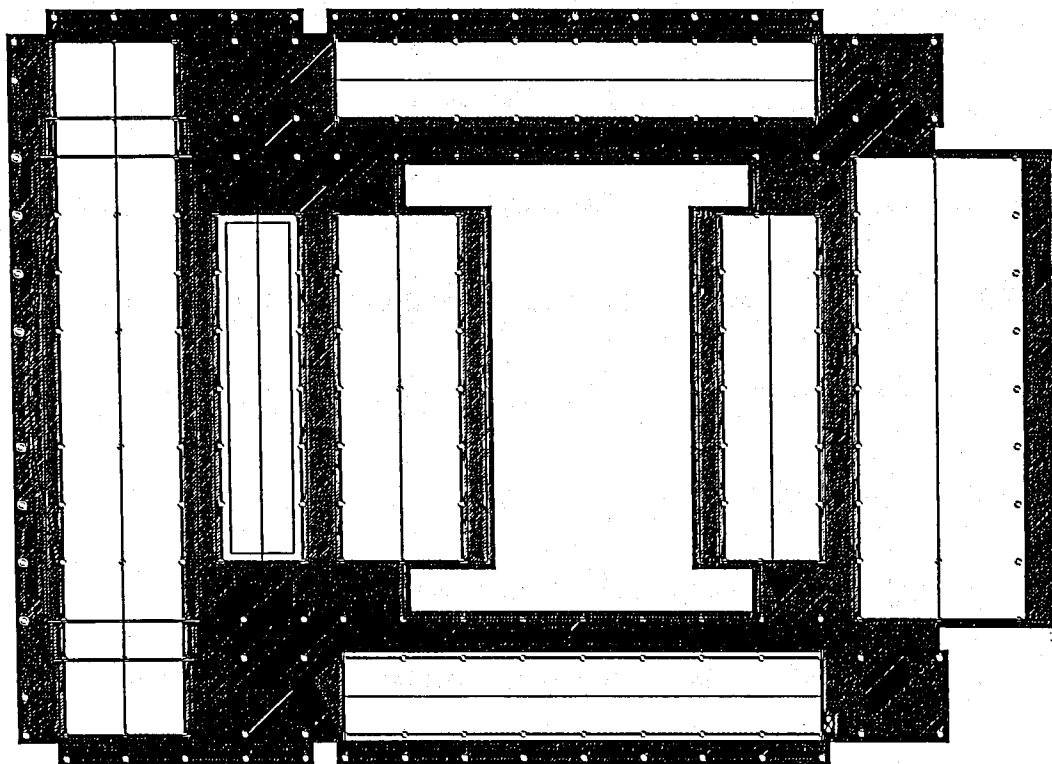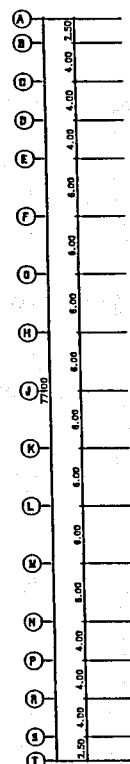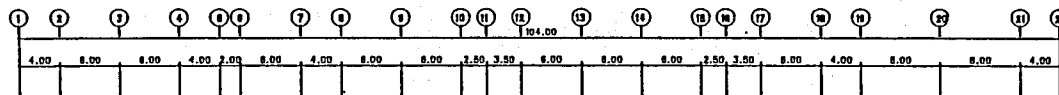

พื้นที่ทำการปรับปรุง เท่ากับ 3,477 ตารางเมตร

ผังแสดงพื้นที่ปรับปรุง

ปรับปรุง
ค.ม.จ.ค.ช.