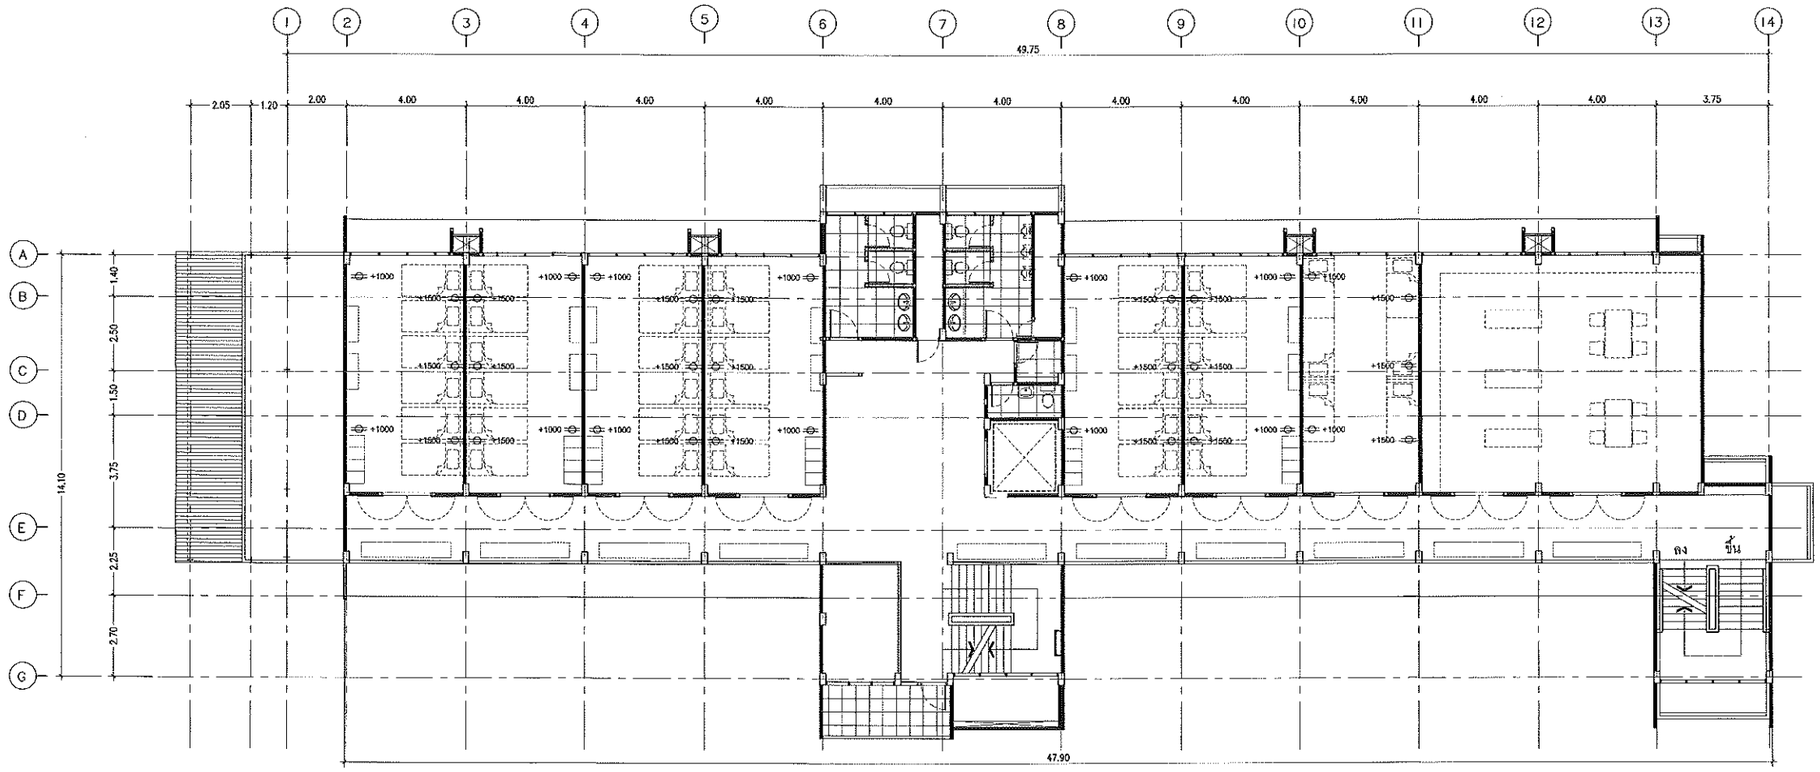

แปลนปลั๊กไฟ ชั้นที่ 2

SCALE 1:100

LADA TWENTYONE
DESIGN & CONSTRUCTION

บริษัท ลดาทเวนตี้วัน จำกัด
99/202 แจ้งวัฒนะ 10 แยก 2-5
ทุ่งสองห้อง หลักสี่ กรุงเทพ 10210
Tel : 0808056644
Email : ladatwentyone@gmail.com
Tax ID : 0105563089346

กรุณาวัดจากสเกลเท่านั้น ห้ามวัดจากแบบ
โปรดปรึกษาข้อมูลหน้างานก่อนดำเนินการ

revision

project
โรงแรมสวนหลวง

location
อยุธยา

owner
มหาวิทยาลัยราชภัฏ
พระนครศรีอยุธยา

drawing title
ระบุในแบบ

drawing title

interior by
สุกฤชชา นราภิรฤาชัย

check by

drawing by
สุกฤชชา นราภิรฤาชัย

scale
ระบุในแบบ

date
11-1-2021

ID-03-03

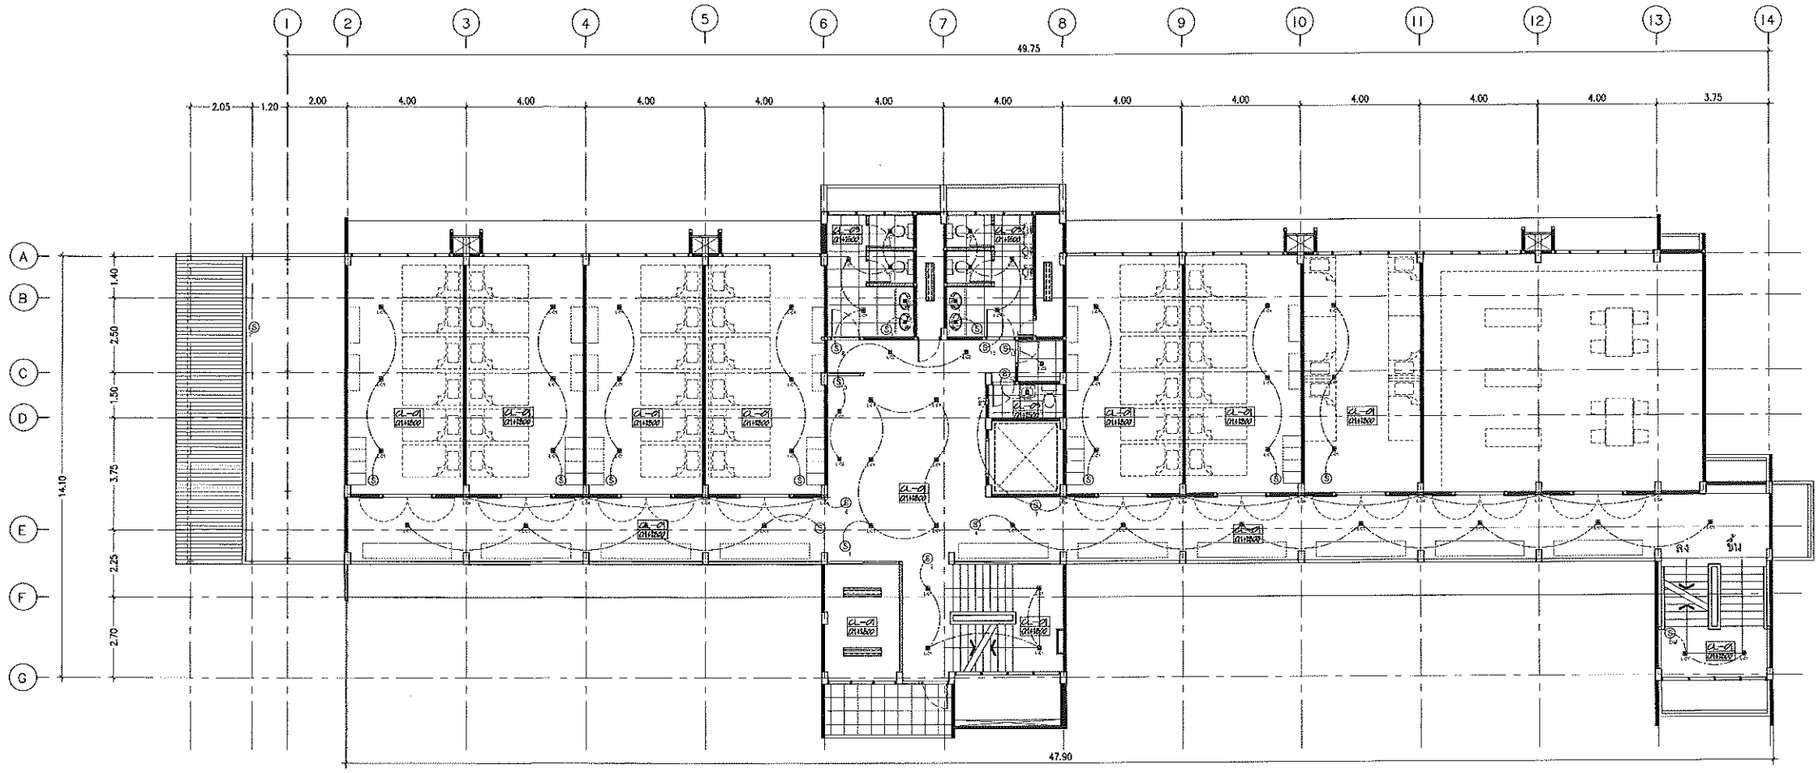

แปลนไฟฟ้าแสงสว่าง ชั้นที่ 2

SCALE 1:100

CODE	DESCRIPTION
CL-01	ทาสีปรับผิวผนังคอนกรีตเดิมให้เรียบ ทาสี PA-01
	รุ่น Shield-1 Nano Silicone ของ TOA หรือเทียบเท่า
CL-02	ฝ้าเพดาน โครงคร่าโมดูลัยระดับ Pro-Line แบล็กซ์ตร ตราด้าน ปิดแผ่นยิปซั่มบอร์ดกันชื้น หนา ๑.๑๐ ซม. รองพื้น ทาสี PA-01
	รุ่น Shield-1 Nano Silicone ของ TOA หรือเทียบเท่า
CL-03	ฝ้าเพดาน โครงคร่าโมดูลัยระดับ Pro-Line แบล็กซ์ตร ตราด้าน ปิดแผ่นยิปซั่มบอร์ดกันชื้น หนา ๑.๑๐ ซม. รองพื้น ทาสี PA-01
	รุ่น Shield-1 Nano Silicone ของ TOA หรือเทียบเท่า
CL-04	ผนังฝ้าเพดานเหล็กเบ่งเบนโพ โครงคร่าโมดูลัยระดับ Pro-Line แบล็กซ์ตร ตราด้าน ปิดแผ่นยิปซั่มบอร์ด หนา ๑.๑๐ ซม. รองพื้น ทาสี PA-01
	รุ่น Shield-1 Nano Silicone ของ TOA หรือเทียบเท่า ปิดรอยต่อด้วยวัสดุตามข้อกำหนดโครงการ

LADA TWENTYONE
DESIGN & CONSTRUCTION

บริษัท ลดาทเวนตี้วัน จำกัด
99/202 แจ้งวัฒนะ 10 แยก 2-5
ทุ่งสองห้อง หลักสี่ กรุงเทพ 10210
Tel : 0808056644
Email : ladatwentyone@gmail.com
Tax ID : 0105563089346

กรุณาวัดจากสถานที่จริงห้ามวัดจากแบบ
โปรดปรึกษาวิศวกรก่อนก่อสร้างจริง

revision

project
โรงแรมสวนหลวง

location
อยุธยา

owner
มหาวิทยาลัยราชภัฏ
พระนครศรีอยุธยา

drawing title
ระบุในแบบ

drawing title

interior by
สุกฤรรา นราภิรฤาชัย

check by

drawing by
สุกฤรรา นราภิรฤาชัย

scale
ระบุในแบบ

date
11-1-2021

ID-03-04

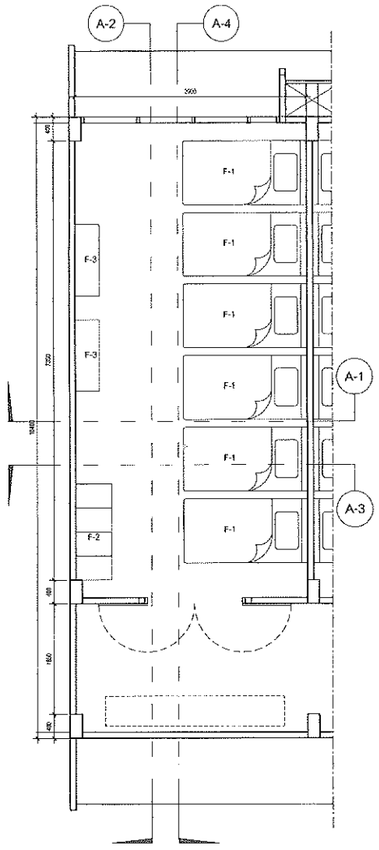

แปลนขยาย ห้องนอนรวม ชั้นที่2
SCALE 1:50

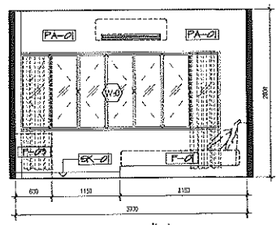

รูปด้าน ห้องนอนรวม ชั้นที่2 A-1
SCALE 1:50 ID-03-05

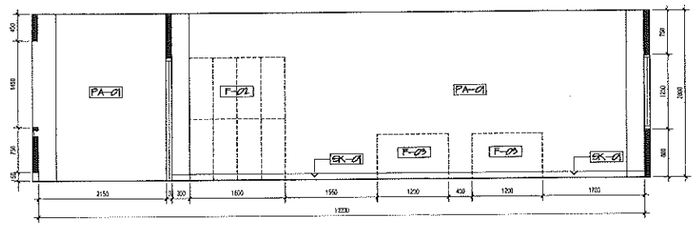

รูปด้าน ห้องนอนรวม ชั้นที่2 A-2
SCALE 1:50 ID-03-05

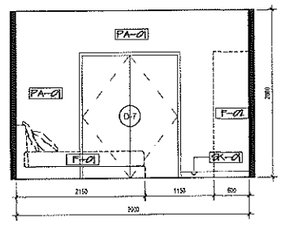

รูปด้าน ห้องนอนรวม ชั้นที่2 A-3
SCALE 1:50 ID-03-05

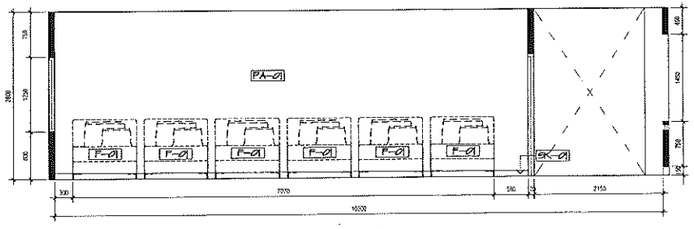

รูปด้าน ห้องนอนรวม ชั้นที่2 A-4
SCALE 1:50 ID-03-05

LADA TWENTYONE
DESIGN & CONSTRUCTION

บริษัท ลดาทเวนตี้วัน จำกัด
99/202 แจ้งวัฒนะ 10 แยก 2-5
ทุ่งสองห้อง หลักสี่ กรุงเทพ 10210
Tel : 0808056644
Email : ladatwentyone@gmail.com
Tax ID : 0105563089346

กรุณาวัดจากสถานที่จริงห้ามวัดจากแบบ
โปรดปรึกษาบริษัทฯก่อนทำจริง

revision

project
โรงแรมสวนหลวง

location
อยุธยา

owner
มหาวิทยาลัยราชภัฏ
พระนครศรีอยุธยา

drawing title
ระบุในแบบ

drawing title

interior by
สุกฤษรา นราภัทรฤาชัย

check by

drawing by
สุกฤษรา นราภัทรฤาชัย

scale
ระบุในแบบ

date
11-1-2021

ID-03-05

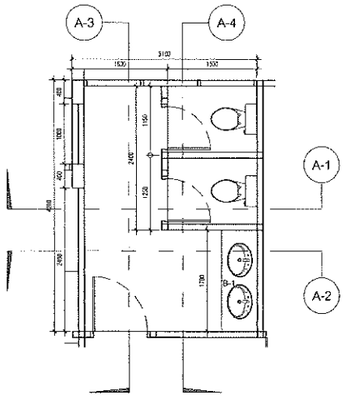

แปลนขยาย ห้องน้ำหญิง ชั้นที่2
SCALE 1:50

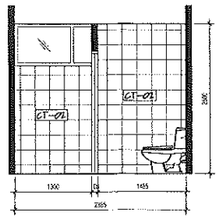

รูปด้าน ห้องน้ำหญิง ชั้นที่2 | A-1
SCALE 1:50 | ID-03-06

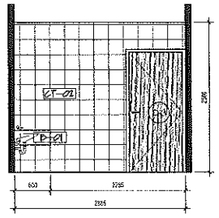

รูปด้าน ห้องน้ำหญิง ชั้นที่ 2 | A-2
SCALE 1:50 | ID-03-06

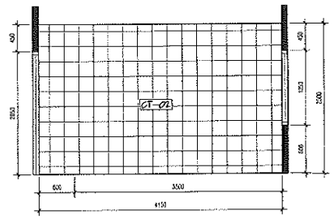

รูปด้าน ห้องน้ำหญิง ชั้นที่2 | A-3
SCALE 1:50 | ID-03-06

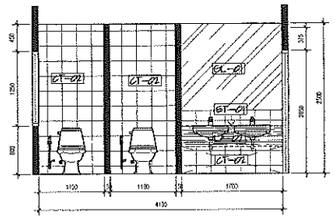

รูปด้าน ห้องน้ำหญิง ชั้นที่2 | A-4
SCALE 1:50 | ID-03-06

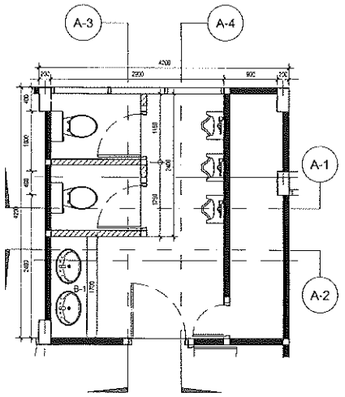

แปลนขยาย ห้องน้ำชาย ชั้นที่2
SCALE 1:50

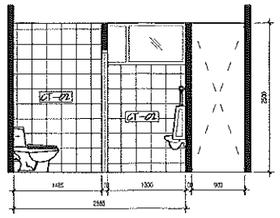

รูปด้าน ห้องน้ำชาย ชั้นที่2 | A-1
SCALE 1:50 | ID-03-06

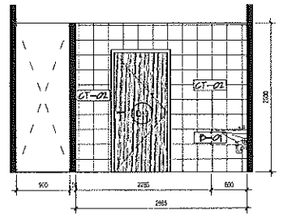

รูปด้าน ห้องน้ำชาย ชั้นที่2 | A-2
SCALE 1:50 | ID-03-06

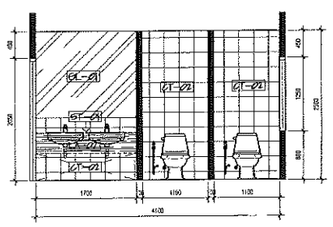

รูปด้าน ห้องน้ำชาย ชั้นที่2 | A-3
SCALE 1:50 | ID-03-06

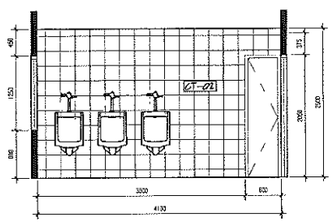

รูปด้าน ห้องน้ำชาย ชั้นที่2 | A-4
SCALE 1:50 | ID-03-06

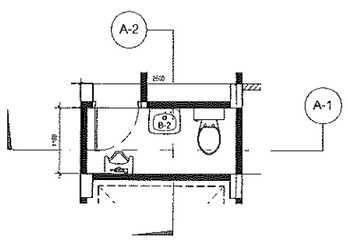

แปลนขยาย ห้องน้ำ ชั้นที่2
SCALE 1:50

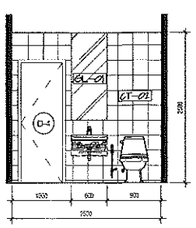

รูปด้าน ห้องน้ำ ชั้นที่2 | A-1
SCALE 1:50 | ID-03-06

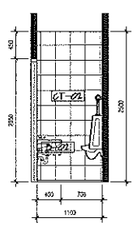

รูปด้าน ห้องน้ำ ชั้นที่2 | A-2
SCALE 1:50 | ID-03-06

LADA TWENTYONE
DESIGN & CONSTRUCTION

บริษัท ลดาทเวนตี้วัน จำกัด
99/202 แจ้งวัฒนะ 10 แยก 2-5
ทุ่งสองห้อง หลักสี่ กรุงเทพ 10210
Tel : 0808056644
Email : ladatwentyone@gmail.com
Tax ID : 0105563089346

กรุณาวัดจากสถานที่จริงก่อนวัดจากแบบ
โปรดปรึกษาวิศวกรก่อนทำงานจริง

revision

project
โรงแรมสวนหลวง

location
อยุธยา

owner
มหาวิทยาลัยราชภัฏ
พระนครศรีอยุธยา

drawing title
ระบุในแบบ

drawing title

interior by
สุกฤธรา นราภัทรฤาชัย

check by

drawing by
สุกฤธรา นราภัทรฤาชัย

scale
ระบุในแบบ

date
11-1-2021

ID-03-06

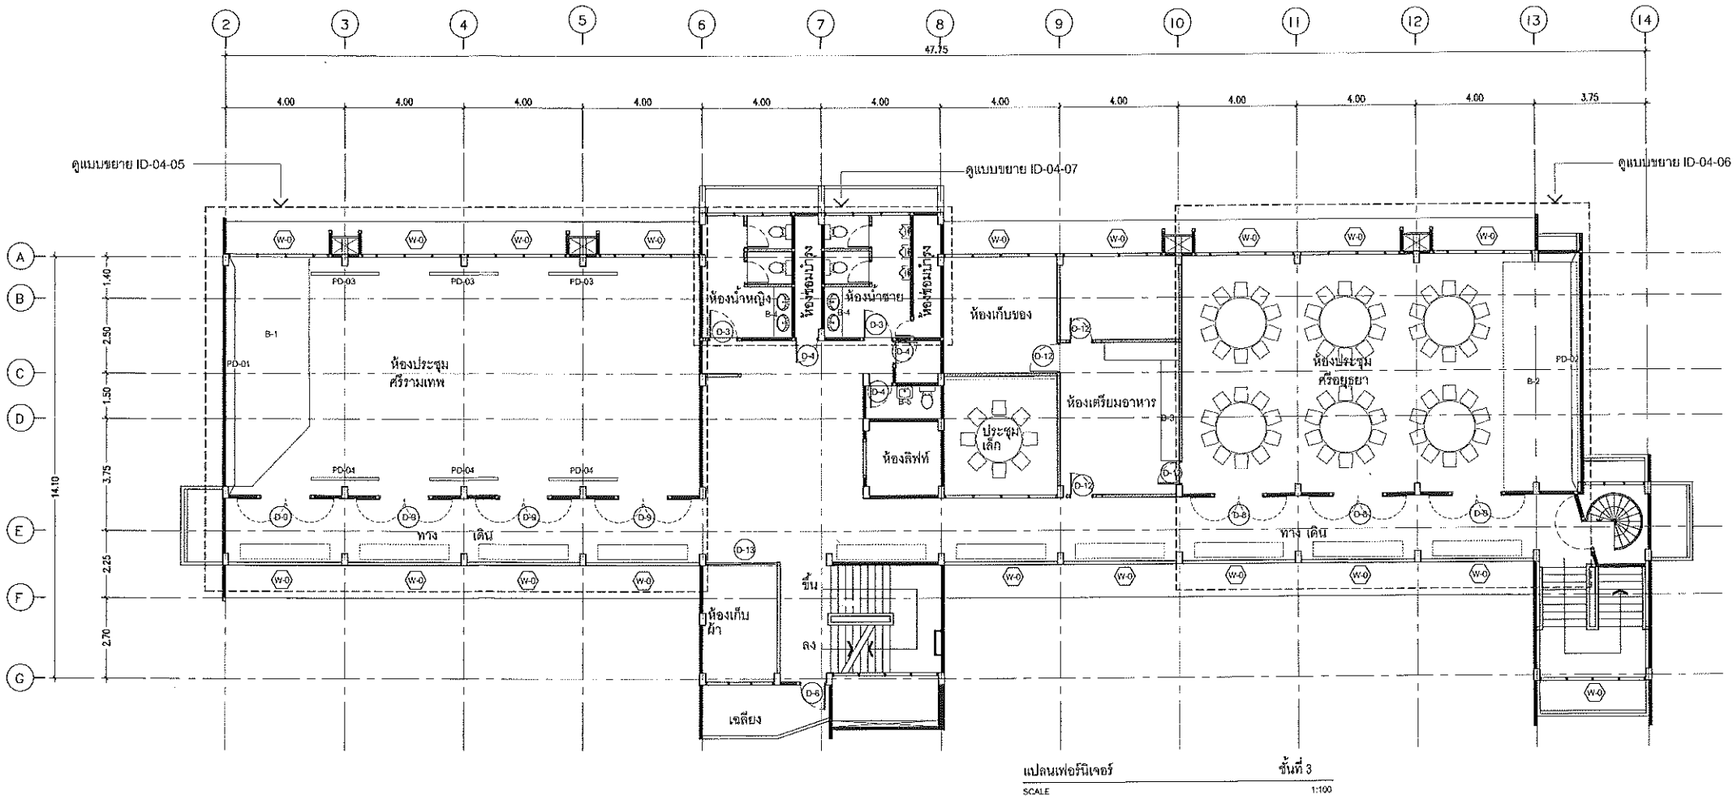

แปลนเฟอร์นิเจอร์ ชั้นที่ 3

SCALE 1:100

CODE	DESCRIPTION
B-1	เคาน์เตอร์ท็อป ของเดิม ทำสีใหม่
B-2	เคาน์เตอร์ท็อป ของเดิม ทำสีใหม่
B-3	เคาน์เตอร์ท็อปหินอ่อน ปรับปรุงซ่อมแซม
B-4	เคาน์เตอร์พร้อมชุดกระจก ห้องน้ำ
B-5	เคาน์เตอร์พร้อมชุดกระจก ห้องน้ำ
PD-01	ผนังกระแทงหลังเวที
PD-02	ผนังกระแทงหลังเวที
PD-03	ผนังกระแทง บังราวม่าน
PD-04	ผนังกระแทง แขวนภาพ

LADA TWENTYONE
DESIGN & CONSTRUCTION

บริษัท ลดาทเวนตี้วัน จำกัด
99/202 แจ้งวัฒนะ 10 แยก 2-5
ทุ่งสองห้อง หลักสี่ กรุงเทพ 10210
Tel : 0808056644
Email : ladatwentyone@gmail.com
Tax ID : 0105563089346

กรุณาวัดจากสถานที่จริงก่อนวัดจากแบบ
โปรดปรึกษาวิศวกรก่อนทำงานจริง

revision

project
โรงแรมสวนหลวง

location
อยุธยา

owner
มหาวิทยาลัยราชภัฏ
พระนครศรีอยุธยา

drawing title
ระบุในแบบ

drawing title

interior by
สุกฤชชา นราภิรมย์ชัย

check by

drawing by
สุกฤชชา นราภิรมย์ชัย

scale
ระบุในแบบ

date
11-1-2021

ID-04-01

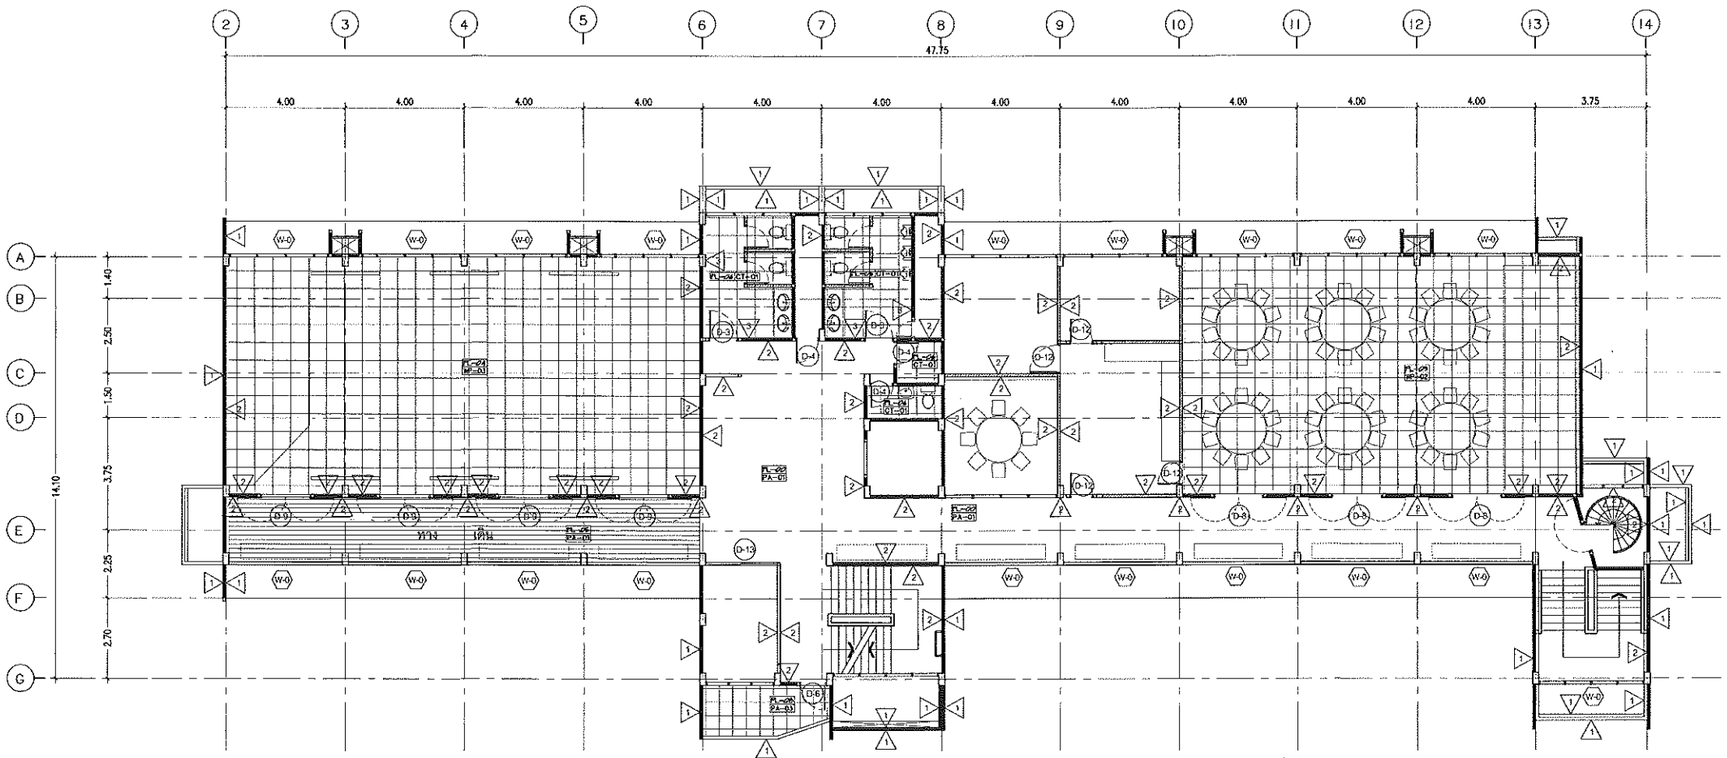

แปลนพื้นและผนัง ชั้นที่ 3

SCALE 1:100

CODE	DESCRIPTION
FL-00	พื้นระดับพื้นจริง ปรับเสมอพื้นทางและยกระดับหินขอบเดิม พร้อมเก็บรายละเอียดปิดใหม่
FL-03	งานปูกระเบื้องพื้นกระเบื้องยางลายหิน ระบบ คลิ๊กล็อคขนาด 30x60 cm หนา 5 mm ระบบกาวปูแผ่น ให้เข้ากับปรับเสริมพื้น
FL-04	งานปูกระเบื้องพื้นกระเบื้องยางลายหิน ระบบ คลิ๊กล็อคขนาด 30x60 cm หนา 5 mm ระบบกาวปูแผ่น ให้เข้ากับปรับเสริมพื้น
FL-05	งานปูกระเบื้องพื้นกระเบื้องยางลายไม้ ระบบ คลิ๊กล็อคขนาด 15x120 cm หนา 5 mm ระบบกาวปูแผ่น ให้เข้ากับปรับเสริมพื้น
FL-06	งานปูพื้นกระเบื้องเกล็ดปลาไม้ขนาด 12X24" พร้อมอุปกรณ์ครบชุดให้เรียบร้อย ของระเบียงหรือเทียบเท่า
PA-01	แบ่งสีน้ำพลาสติกสำหรับภายในอาคาร พร้อมงานทาสีรองพื้นปูนก่า และปรับสภาพพื้นผิวเดิมตามความเหมาะสม
PA-05	แบ่งสีน้ำพลาสติกสำหรับงานภายนอก พร้อมงานทาสีรองพื้นปูนก่า และตกแต่งเส้นตะเข็บ
CT-01	แบ่งกระเบื้องยางผิวหินขัดมันลาย ขนาด 12X24cm. รายละเอียดตามแบบ
WP-01	งานปรับพื้นผิวรอยแยกและทาสีรองพื้นปูนก่าพร้อมงานทาสีทับ Waterproof แบบไม่ผสมสีใดๆทั้งสิ้น ดังนี้ตามรอยต่อตามแนวระดับ
WP-05	งานปรับพื้นผิวรอยแยกและทาสีรองพื้นปูนก่าพร้อมงานทาสีทับ Waterproof แบบไม่ผสมสีใดๆทั้งสิ้น ดังนี้ตามรอยต่อตามแนวระดับ
1	แบ่งสีภายนอกอาคาร ชนิดปรับพื้นผิวเนื้อ TOA หรือเทียบเท่าใหม่ ทาสี PA-01 รายละเอียดตามแบบ
2	แบ่งสีภายนอกอาคารเนื้อรอยต่อ พร้อมปรับพื้นผิวเดิมและซ่อมทำสีเดิม ขึ้นเดิมรอยต่อพร้อมงานสีสำหรับงานสีสำหรับงานสีสำหรับ

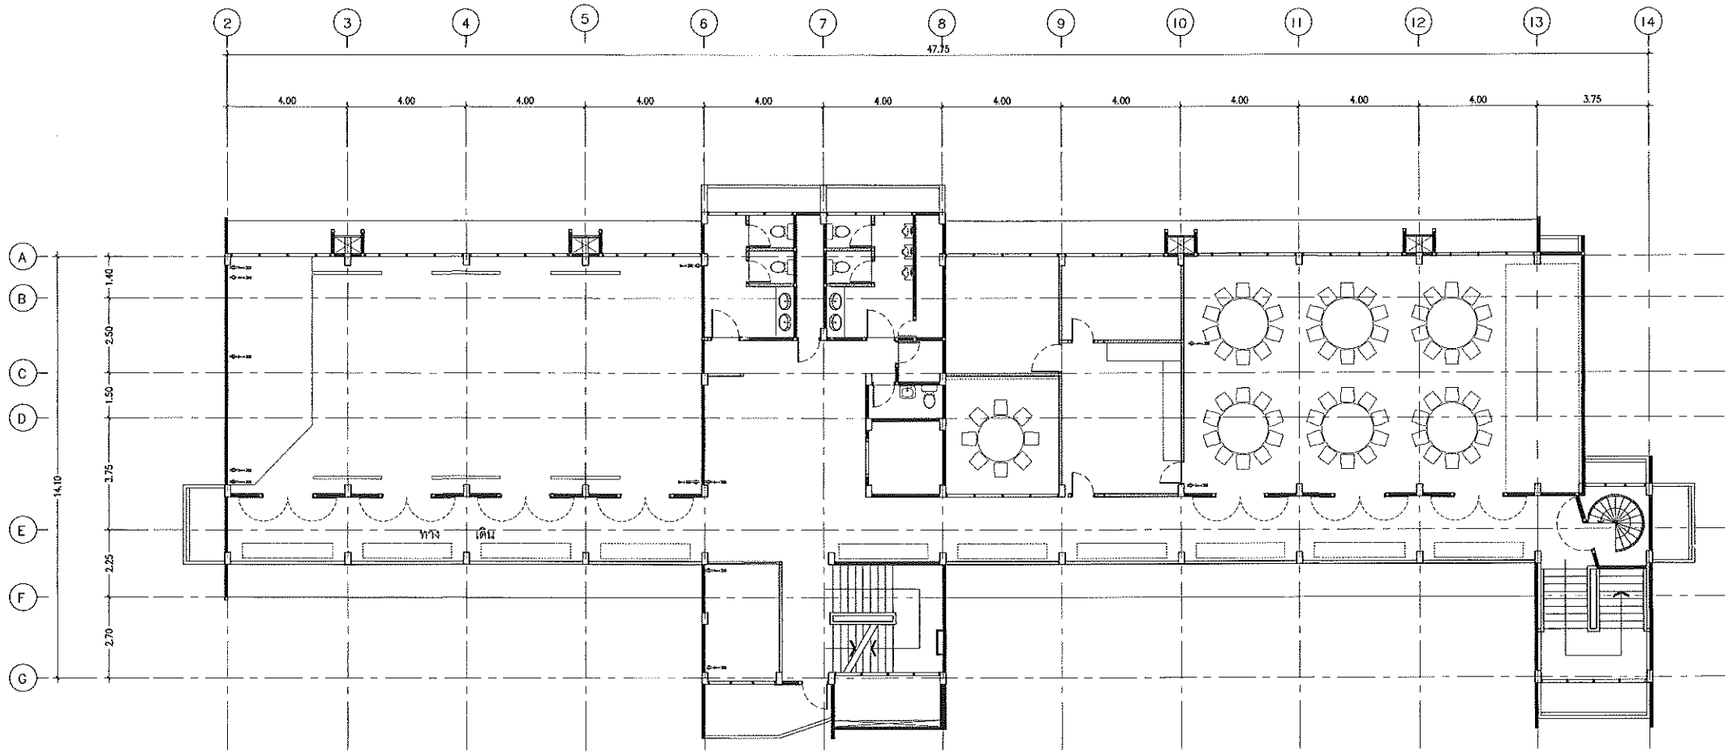

แปลนปลั๊กไฟ ชั้นที่ 3

SCALE 1:100

LADA TWENTYONE
DESIGN & CONSTRUCTION

บริษัท ลดาทเวนตี้วัน จำกัด
99/202 แจ้งวัฒนะ 10 แยก 2-5
ทุ่งสองห้อง หลักสี่ กรุงเทพ 10210
Tel : 0808056644
Email : ladatwentyone@gmail.com
Tax ID : 0105563089346

กรุณาวัดจากสถานที่จริงห้ามวัดจากแบบ
โปรดปรึกษาวิศวกรก่อนดำเนินการ

revision

project
โรงแรมสวนหลวง

location
อยุธยา

owner
มหาวิทยาลัยราชภัฏ
พระนครศรีอยุธยา

drawing title
ระบุในแบบ

drawing title

interior by
สุกฤชชา นราภัทรฤาชัย

check by

drawing by
สุกฤชชา นราภัทรฤาชัย

scale
ระบุในแบบ

date
11-1-2021

ID-04-03

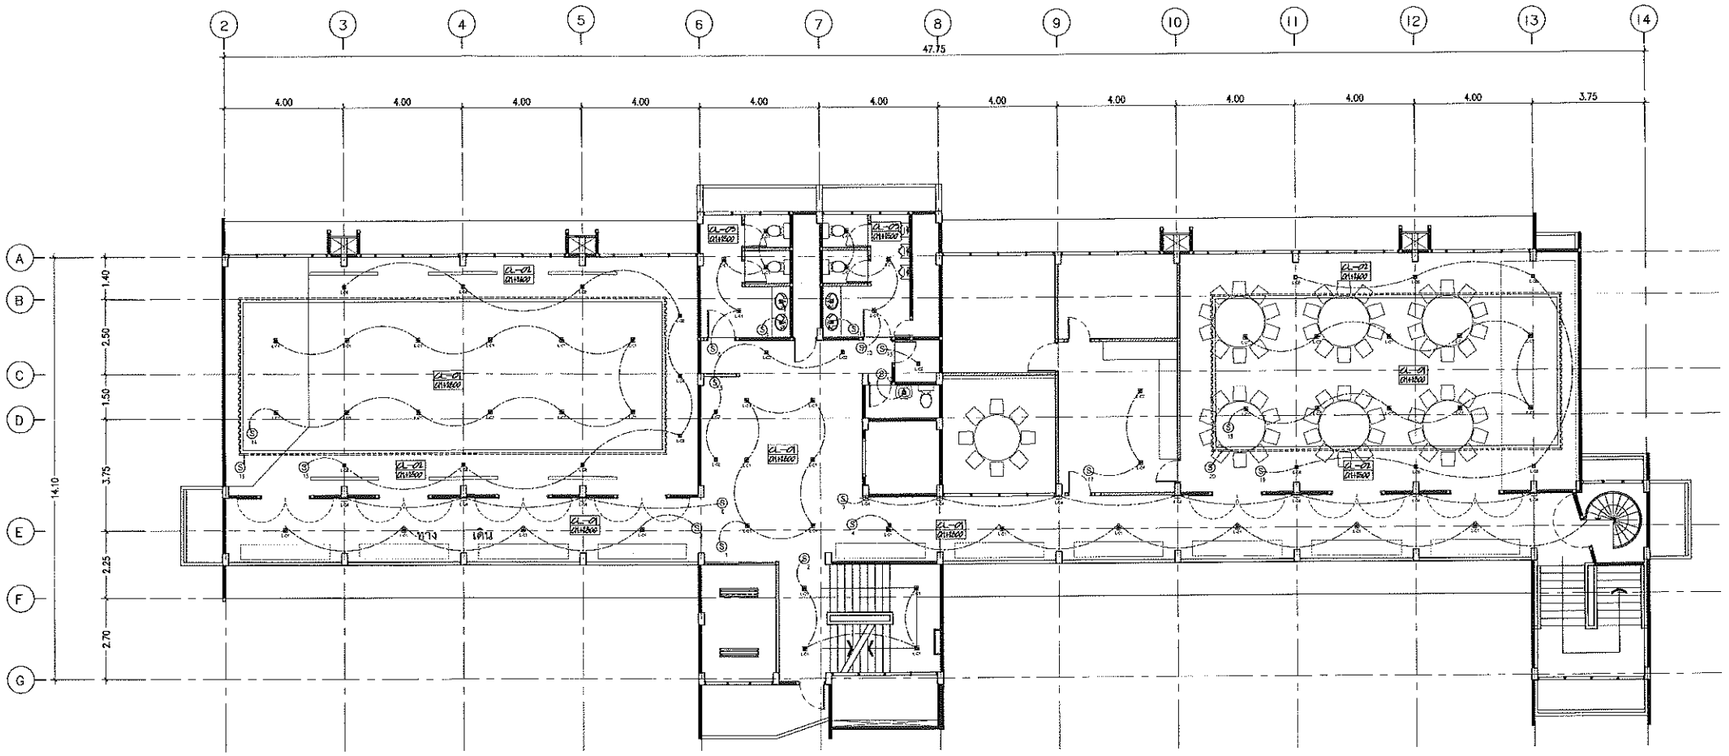

แปลนไฟฟ้าแสงสว่าง ชั้นที่ 3

SCALE 1:100

CODE	DESCRIPTION
DL-01	งานปรับปรุงเส้นทางของเดิมปูใหม่ผิวเรียบ หนา PA-01
	รุ่น Shield-1 Nano Silicone ของ TOA หรือเทียบเท่า
DL-02	ผิวพลาสโตร์ระดับโครงสร้างโครงสร้างสี Pro-Line เนื้อเรียง ตกร้าน มีผนังปิดพื้นเบอร์ดักชั้น หนา ๑๐ม. ระยะสาย หมี PA-01
	รุ่น Shield-1 Nano Silicone ของ TOA หรือเทียบเท่า
DL-03	ผิวพลาสโตร์ระดับโครงสร้างโครงสร้างสี Pro-Line เนื้อเรียง ตกร้าน มีผนังปิดพื้นเบอร์ดักชั้น หนา ๑๐ม. ระยะสาย หมี PA-01
	รุ่น Shield-1 Nano Silicone ของ TOA หรือเทียบเท่า
DL-04	แนวผิวพลาสโตร์ระดับโครงสร้างโครงสร้างสี Pro-Line เนื้อเรียง ตกร้าน มีผนังปิดพื้นเบอร์ดักชั้น หนา ๑๐ม. ระยะสาย PA-01
	รุ่น Shield-1 Nano Silicone ของ TOA หรือเทียบเท่า มีพลาสโตร์ผิวเรียบ ส่วนที่ปูใหม่ โครงสร้างสี

LADA TWENTYONE
DESIGN & CONSTRUCTION

บริษัท ลดาทเวนตี้วัน จำกัด
99/202 แจ้งวัฒนะ 10 แยก 2-5
ทุ่งสองห้อง หลักสี่ กรุงเทพ 10210
Tel : 0808056644
Email : ladatwentyone@gmail.com
Tax ID : 0105563089346

กรุณาวัดจากสถานที่จริงห้ามวัดจากแบบ

โปรดปรึกษาผู้ออกแบบก่อนดำเนินการ

revision

project
โรงแรมสวนหลวง

location
อยุธยา

owner
มหาวิทยาลัยราชภัฏ
พระนครศรีอยุธยา

drawing title
ระบุในแบบ

drawing title

interior by
สุกฤษรา นราภัทรฤาชัย

check by

drawing by
สุกฤษรา นราภัทรฤาชัย

scale
ระบุในแบบ

date
11-1-2021

ID-04-04

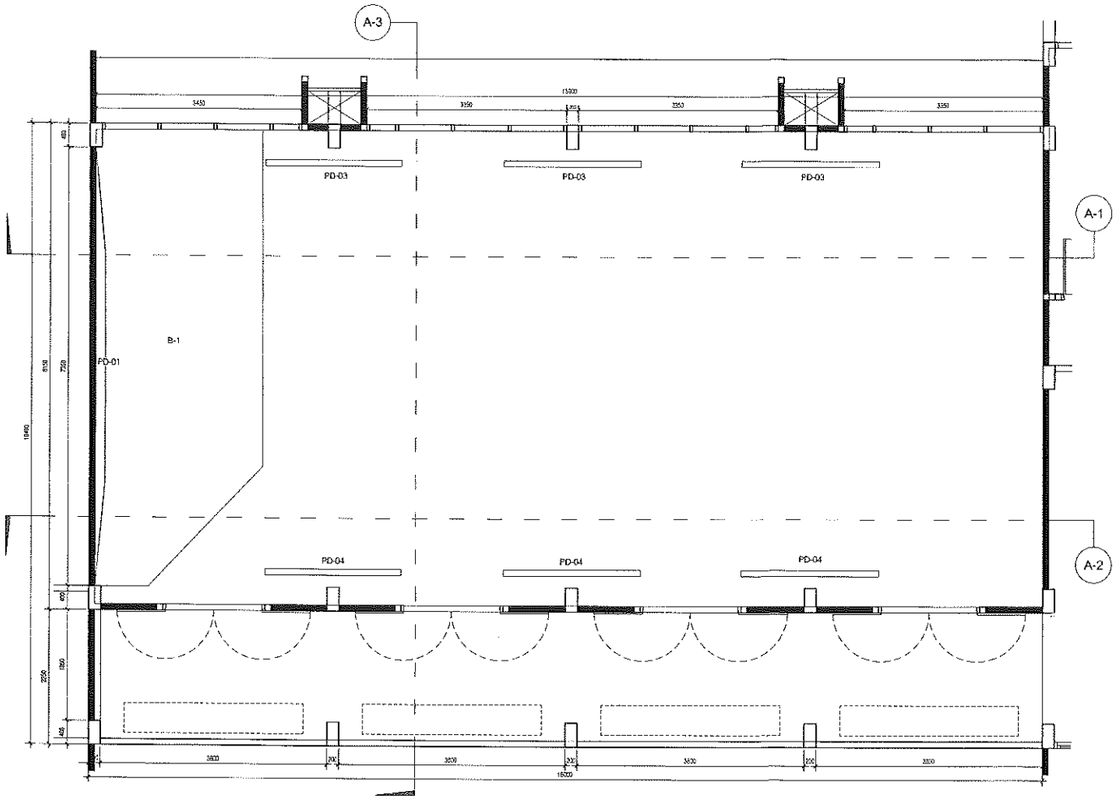

แปลนขยาย ห้องประชุมศรีรามเทพ ชั้นที่3
SCALE 1:50

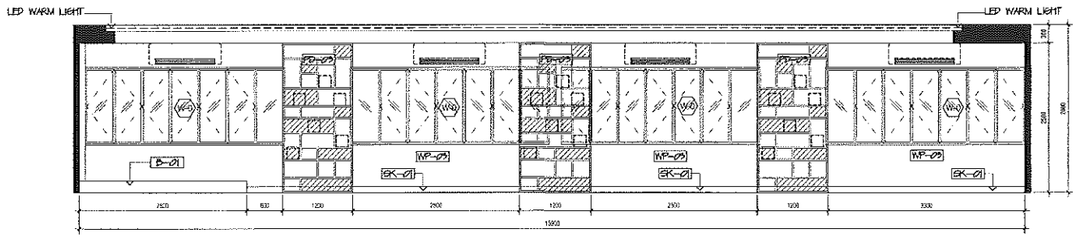

รูปด้าน ห้องประชุมศรีรามเทพ A-1
SCALE 1:50 ID-04-05

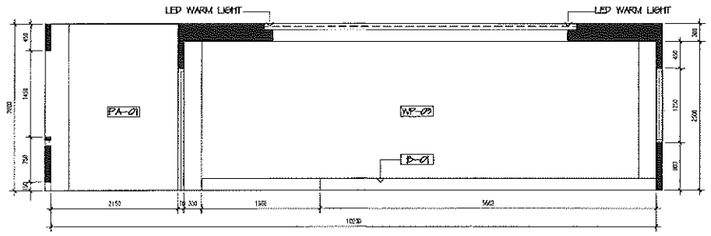

รูปด้าน ห้องประชุมศรีรามเทพ A-2
SCALE 1:50 ID-04-05

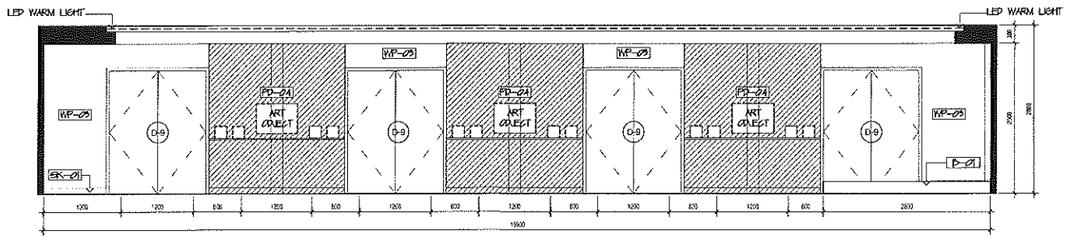

รูปด้าน ห้องประชุมศรีรามเทพ A-3
SCALE 1:50 ID-04-05

LADA TWENTYONE
DESIGN & CONSTRUCTION

บริษัท ลดาทเวนตี้วัน จำกัด
99/202 แจ้งวัฒนะ 10 แยก 2-5
ทุ่งสองห้อง หลักสี่ กรุงเทพ 10210
Tel : 0808056644
Email : ladatwentyone@gmail.com
Tax ID : 0105563089346

กรุณาวัดจากสถานที่จริงก่อนวัดจากแบบ
โปรดปรึกษาผู้ออกแบบก่อนดำเนินการ

revision

project
โรงแรมสวนหลวง

location
อยุธยา

owner
มหาวิทยาลัยราชภัฏ
พระนครศรีอยุธยา

drawing title
ระบุในแบบ

drawing title

interior by
สุกฤษรา นราทัพฤาชัย

check by

drawing by
สุกฤษรา นราทัพฤาชัย

scale
ระบุในแบบ

date
11-1-2021

ID-04-05

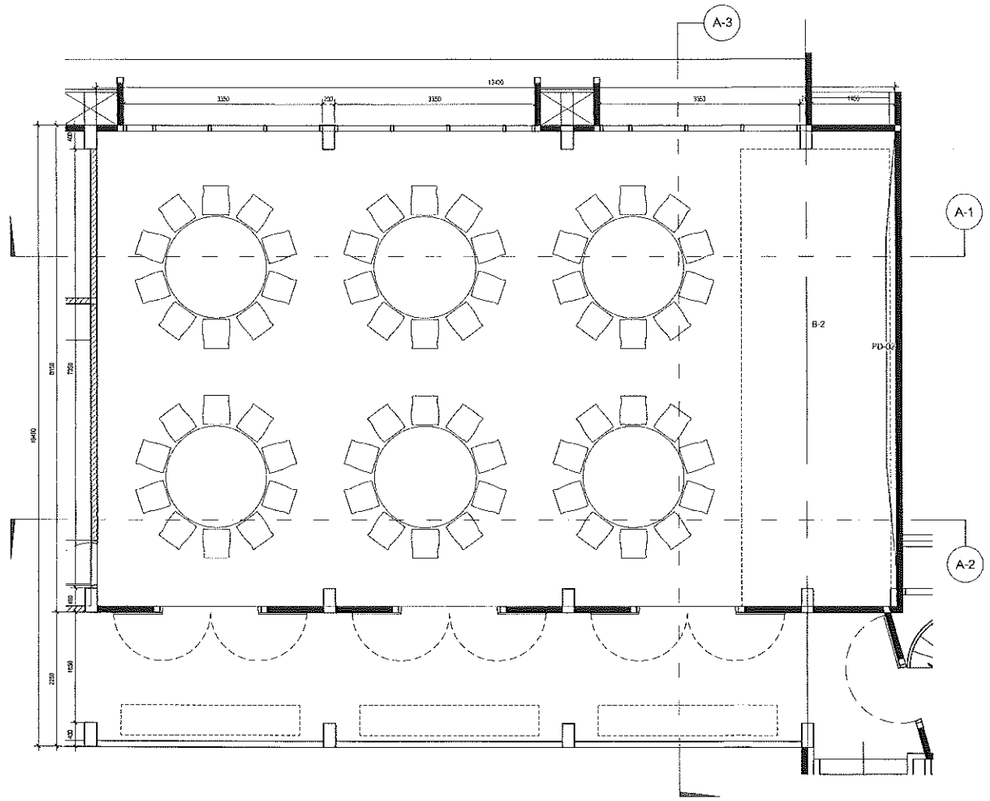

แปลนขยาย ห้องประชุมศรีอยุธยา ชั้นที่3
SCALE 1:50

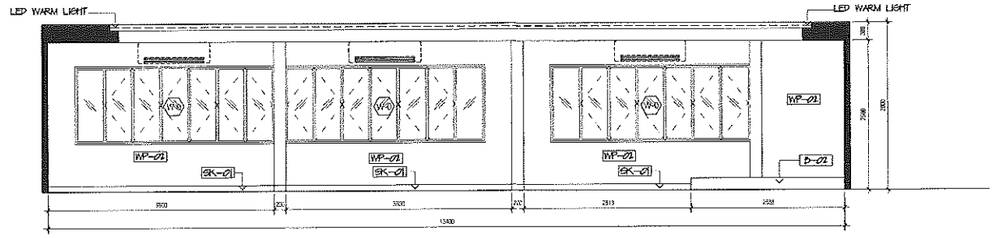

รูปด้าน ห้องประชุมศรีอยุธยา A-1
SCALE 1:50 ID-04-06

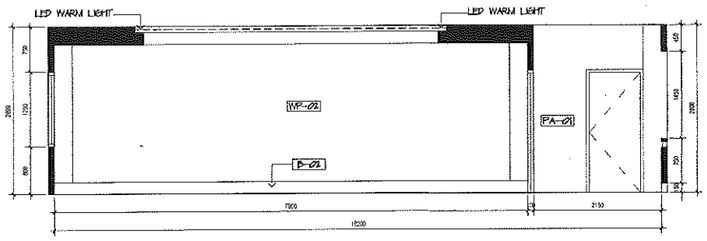

รูปด้าน ห้องประชุมศรีอยุธยา A-2
SCALE 1:50 ID-04-06

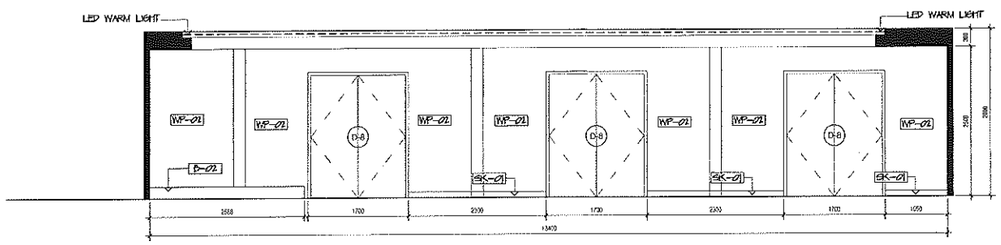

รูปด้าน ห้องประชุมศรีอยุธยา A-3
SCALE 1:50 ID-04-06

LADA TWENTYONE
DESIGN & CONSTRUCTION

บริษัท ลดาทเวนตี้วัน จำกัด
99/202 แจ้งวัฒนะ 10 แยก 2-5
ทุ่งสองห้อง หลักสี่ กรุงเทพ 10210
Tel : 0808056644
Email : ladatwentyone@gmail.com
Tax ID : 0105563089346

อนุญาตให้ลอกลายเส้นเพื่อจัดทำจากแบบ
โปรดปรึกษาผู้ออกแบบก่อนดำเนินการ

revision

project
โรงแรมสวนหลวง

location
อยุธยา

owner
มหาวิทยาลัยราชภัฏ
พระนครศรีอยุธยา

drawing title
ระบุในแบบ

drawing title

interior by
สุกฤชชา นราภัทรฤาชัย

check by

drawing by
สุกฤชชา นราภัทรฤาชัย

scale
ระบุในแบบ

date
11-1-2021

ID-04-06

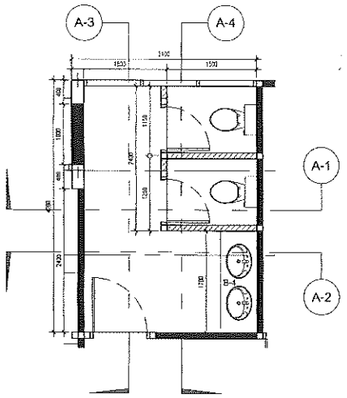

แปลนขยาย ห้องน้ำหญิง ชั้นที่3

SCALE 1:50

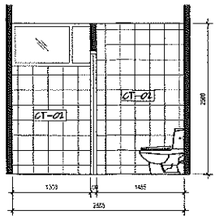

รูปด้าน ห้องน้ำหญิง ชั้นที่3 | A-1 | ID-04-07

SCALE 1:50

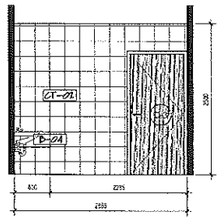

รูปด้าน ห้องน้ำหญิง ชั้นที่ 3 | A-2 | ID-04-07

SCALE 1:50

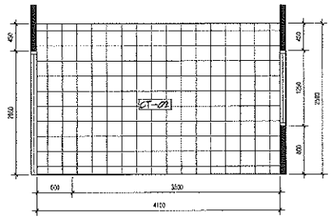

รูปด้าน ห้องน้ำหญิง ชั้นที่3 | A-3 | ID-04-07

SCALE 1:50

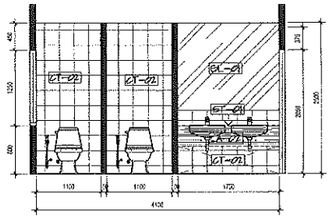

รูปด้าน ห้องน้ำหญิง ชั้นที่3 | A-4 | ID-04-07

SCALE 1:50

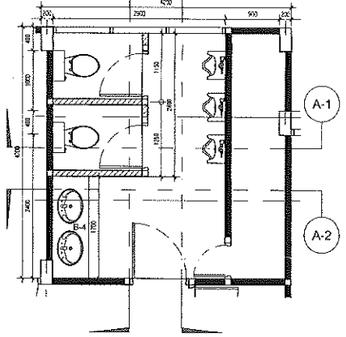

แปลนขยาย ห้องน้ำชาย ชั้นที่3

SCALE 1:50

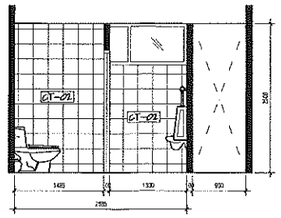

รูปด้าน ห้องน้ำชาย ชั้นที่3 | A-1 | ID-04-07

SCALE 1:50

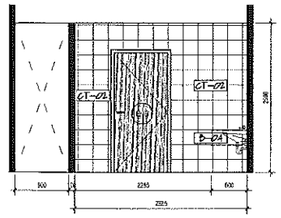

รูปด้าน ห้องน้ำชาย ชั้นที่3 | A-2 | ID-04-07

SCALE 1:50

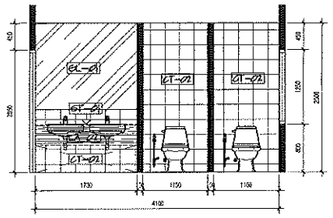

รูปด้าน ห้องน้ำชาย ชั้นที่3 | A-3 | ID-04-07

SCALE 1:50

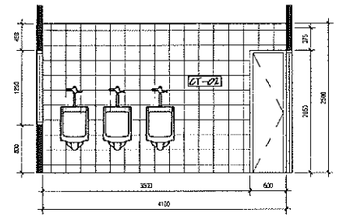

รูปด้าน ห้องน้ำชาย ชั้นที่2 | A-4 | ID-04-07

SCALE 1:50

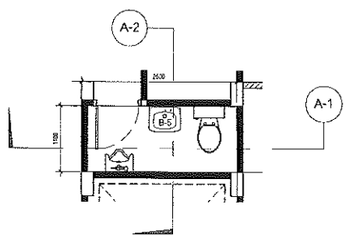

แปลนขยาย ห้องน้ำ ชั้นที่3

SCALE 1:50

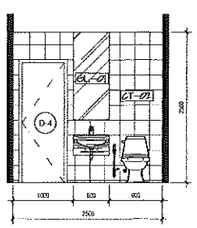

รูปด้าน ห้องน้ำ ชั้นที่3 | A-1 | ID-04-07

SCALE 1:50

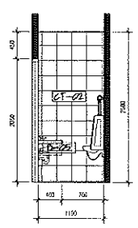

รูปด้าน ห้องน้ำ ชั้นที่3 | A-2 | ID-04-07

SCALE 1:50

LADA TWENTYONE
DESIGN & CONSTRUCTION

บริษัท ลดาทเวนตี้วัน จำกัด
99/202 แจ้งวัฒนะ 10 แยก 2-5
ทุ่งหลองห้อง หลักสี่ กรุงเทพ 10210
Tel : 0808056644
Email : ladatwentyone@gmail.com
Tax ID : 0105563089346

กรุณาวัดขนาดจากหน้างานจริงก่อนนำแบบ
ไปดำเนินการผลิตหน้างานก่อนดำเนินการจริง

revision

project
โรงแรมสวนหลวง

location
อยุธยา

owner
มหาวิทยาลัยราชภัฏ
พระนครศรีอยุธยา

drawing title
ระบุในแบบ

drawing title

interior by
สุกฤชรา นราภัทรฤาชัย

check by

drawing by
สุกฤชรา นราภัทรฤาชัย

scale
ระบุในแบบ

date
11-1-2021

ID-04-07

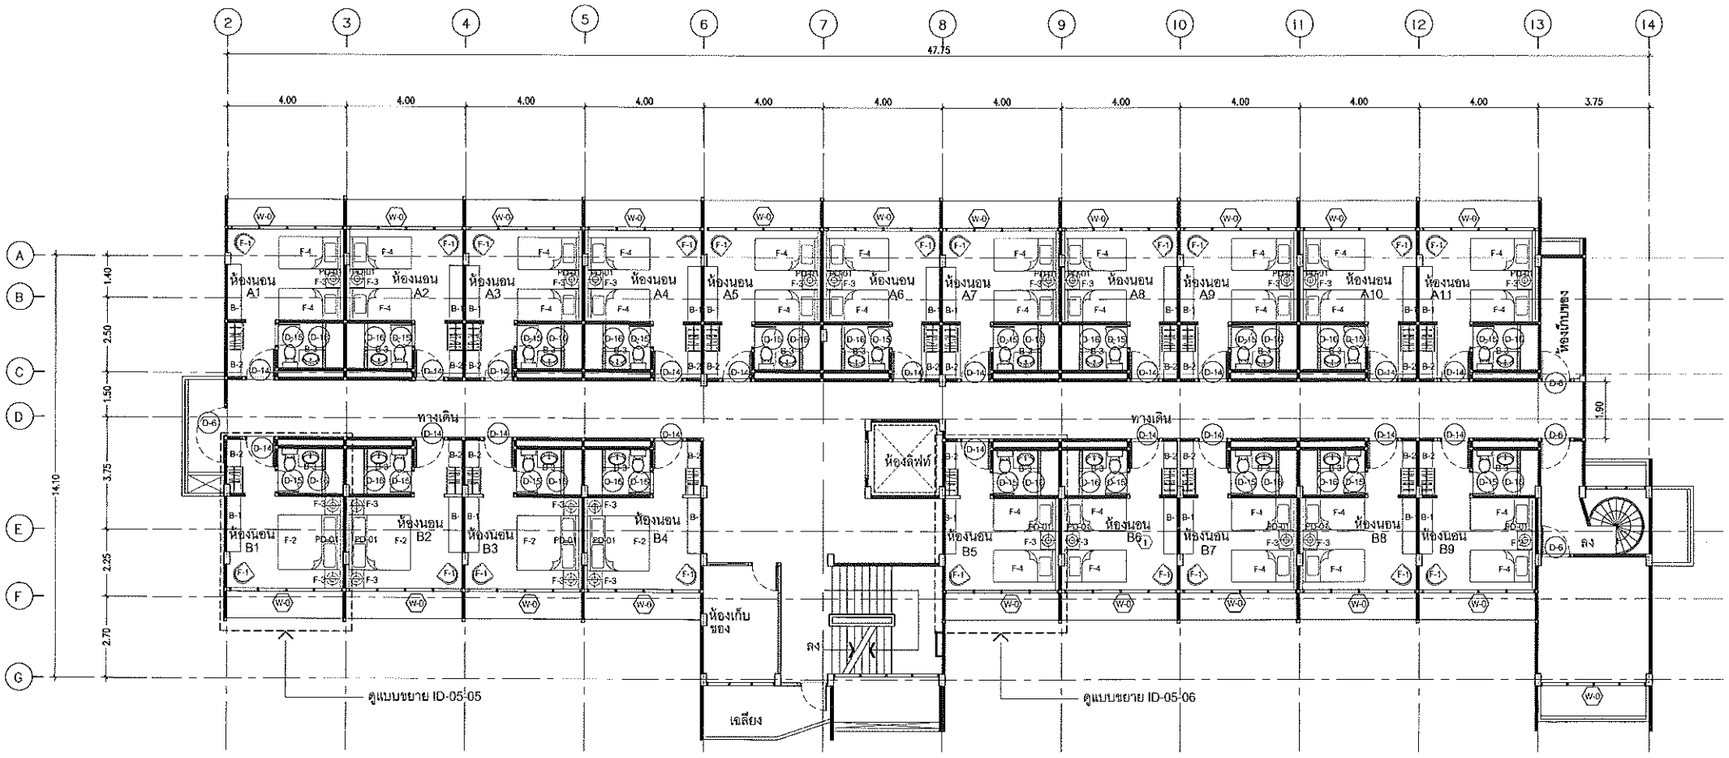

แปลนเฟอร์นิเจอร์ ชั้นที่ 4

SCALE 1:100

CODE	DESCRIPTION
B-1	ตู้เสื้อผ้าพร้อมอุปกรณ์แขวน
B-2	ชั้นวางของ
B-3	เคาน์เตอร์ทำด้วยไม้เนื้อแข็ง พร้อมอุปกรณ์แขวน
PD-01	ผนังกระจกเหลือเปิด
F-1	เก้าอี้
F-2	King Size Bed
F-3	โต๊ะข้างเตียง
F-4	Single Bed

LADA TWENTYONE
DESIGN & CONSTRUCTION

บริษัท ลดาแวนตี้วัน จำกัด
99/202 แจ้งวัฒนะ 10 แยก 2-5
ทุ่งสองห้อง หลักสี่ กรุงเทพ 10210
Tel : 0808056644
Email : ladatwentyone@gmail.com
Tax ID : 0105563089346

กรุณาวัดจากสถานที่จริงก่อนวัดจากแบบ
โปรดปรึกษาผู้ชำนาญก่อนทำจริง

revision

project
โรงแรมสวนหลวง

location
อยุธยา

owner
มหาวิทยาลัยราชภัฏ
พระนครศรีอยุธยา

drawing title
ระบุในแบบ

drawing title

interior by
สุกฤษชา นราภัทรฤาชัย

check by

drawing by
สุกฤษชา นราภัทรฤาชัย

scale
ระบุในแบบ

date
11-01-2021

ID-05-01

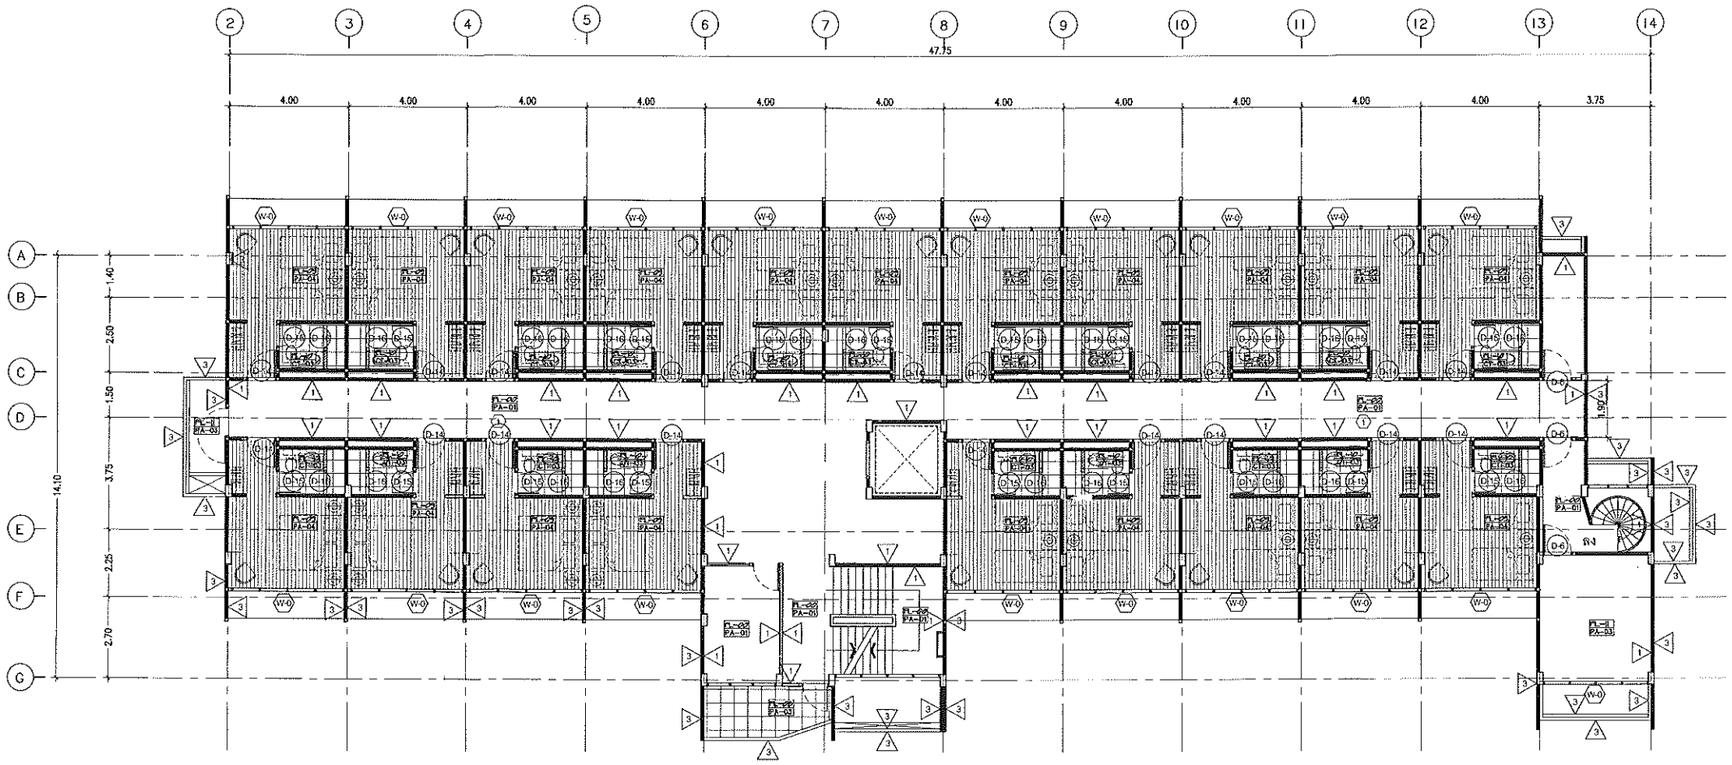

แปลนพื้นและผนัง ชั้นที่ 4

SCALE 1:100

CODE	DESCRIPTION
FL-00	พื้นระเบียงพักรอ ปรับลาดพอก่อคอนกรีตระดับต่ำกว่าพื้นอาคารเล็กน้อย พร้อมเทน้ำยาคอนกรีตระดับใหม่
FL-01	งานปูกระเบื้องพื้นระเบียงและห้องน้ำ ขนาด 18"x18" หนา 1 ซม.
FL-02	งานปูกระเบื้องพื้นระเบียงงานกันน้ำ ระบบคลิกล็อคขนาด 15x120 cm หนา 3 ซม รวมงานปูแล้ว ให้เล่าหรับปรับพื้น
FL-03	งานปูพื้นระเบียงเสาเอียง ขนาด 60X60 cm. พร้อมตัดเหลี่ยมกันลื่นรา แบบสำเร็จรูปK1 TOA230 พร้อมชุดงานเทพื้นเรียบ ระยะเส้ หรือเรียบเสา
FL-11	งานทากันซึมพื้นเปิดโล่งดาด Roof shield TOA สีเรียบ ทาซ้ำเป็นเวลา พร้อมชุดปูกระเบื้ องระดับพื้นเดิมก่อนทาสีครั้ง
PA-01	ผนังทาสีน้ำพลาสติกสำหรับภายในอาคาร พร้อมงานทาสีรองพื้นปูนเก่า และปรับสภาพพื้นให้สามารถยึดเกาะได้
PA-03	ผนังทาสีน้ำพลาสติกสำหรับงานภายนอก พร้อมงานทาสีรองพื้นปูนเก่า และครอบสีรองปรับพื้น
PA-04	ผนังทาสีน้ำพลาสติกสำหรับงานภายนอก พร้อมงานทาสีรองพื้นปูนเก่า และครอบสีรองปรับพื้น
ST-02	ผนังกรุกระเบื้องเซรามิกลอยตัว ขนาด 30X60 รายละเอียดตามแบบ
1	ผนังตามรายละเอียดตาราง จากปริมาณพื้นที่ผนังนี้ TOA ทาซ้ำเดิมเท่าใหม่ ทาสี PA-01 รายละเอียดตามแบบ
2	ผนังตามรายละเอียดระเบียงลอยตัว พร้อมปรับพื้นเดิมและทำลาดเอียง ทำหรับทางระบายน้ำ ฉีดกันซึมใหม่ ทาสี PA-03 รายละเอียด ตามแบบ
3	ผนังตามรายละเอียดตาราง จากปริมาณพื้นที่ผนังนี้ และปาไฟ ระเบียง ทาสี PA-03 รายละเอียดตามแบบ

LADA TWENTYONE
DESIGN & CONSTRUCTION

บริษัท ลดาแวนตี้วัน จำกัด
99/202 แจ้งวัฒนะ 10 แยก 2-5
ทุ่งสองห้อง หลักสี่ กรุงเทพ 10210
Tel : 0808056644
Email : ladatwentyone@gmail.com
Tax ID : 0105563089346

กรุณาวัดจากสถานที่จริงห้ามวัดจากแบบ
โปรดปรึกษาผู้ออกแบบก่อนดำเนินการ

revision

project
โรงแรมสวนหลวง

location
อยุธยา

owner
มหาวิทยาลัยราชภัฏ
พระนครศรีอยุธยา

drawing title
ระบุในแบบ
drawing title

Interior by
ศุภฤชรา นราภัทรฤาชัย

check by

drawing by
ศุภฤชรา นราภัทรฤาชัย

scale
ระบุในแบบ

date
11-01-2021

ID-05-02

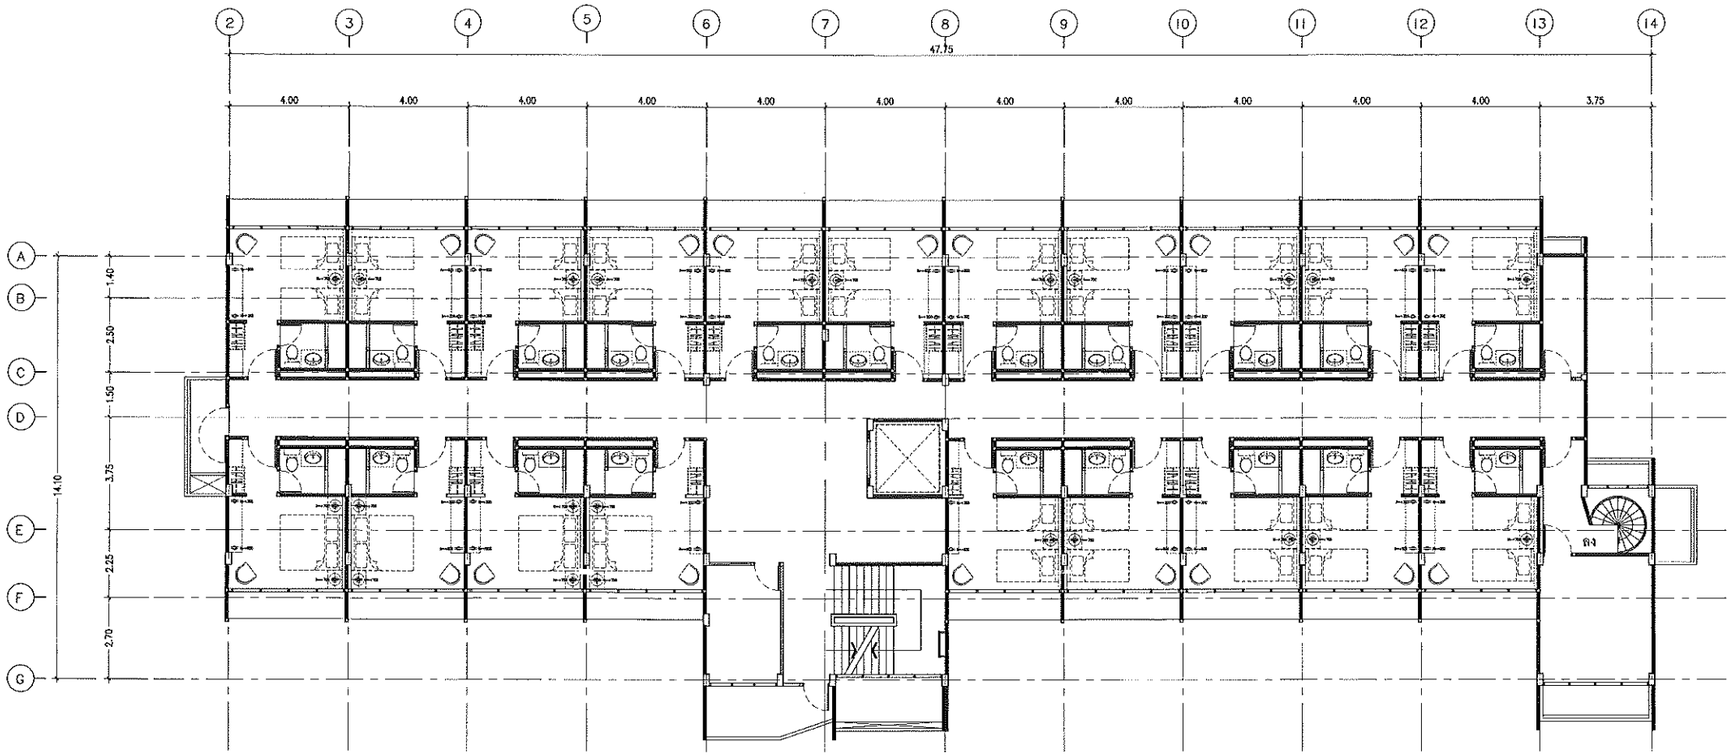

แปลนปลั๊กไฟ ชั้นที่ 4

SCALE 1:100

LADA TWENTYONE
DESIGN & CONSTRUCTION

บริษัท ลดาเวนตี้วัน จำกัด
99/202 แจ้งวัฒนะ 10 แยก 2-5
ทุ่งสองห้อง หลักสี่ กรุงเทพ 10210
Tel : 0808056644
Email : ladatwentyone@gmail.com
Tax ID : 0105563089346

กรุณาวัดจากสถานที่จริงห้ามวัดจากแบบ
โปรดปรึกษาวิศวกรก่อนทำงานจริง

revision

project
โรงแรมสวนหลวง

location
อยุธยา

owner
มหาวิทยาลัยราชภัฏ
พระนครศรีอยุธยา

drawing title
ระบุในแบบ

drawing title

interior by
ศุกฤชชา นราภัทรฤาชัย

check by

drawing by
ศุกฤชชา นราภัทรฤาชัย

scale
ระบุในแบบ

date
11-01-2021

ID-05-03

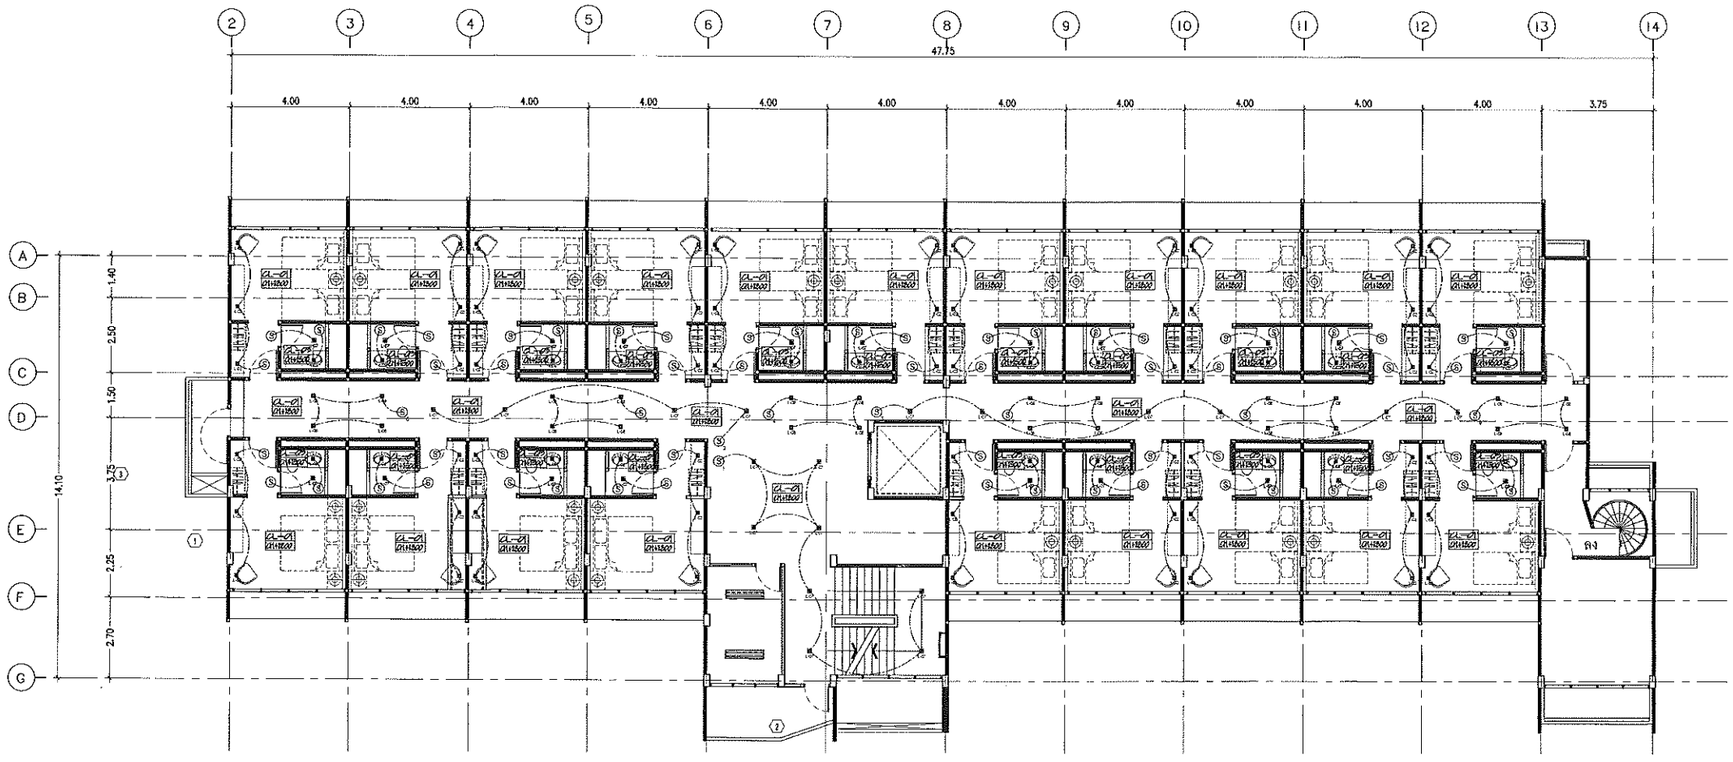

แปลนไฟฟ้าแสงสว่าง ชั้นที่ 4

SCALE 1:100

CODE	DESCRIPTION
CL-01	ดวงโคมฝังฝ้าเพดานชนิดเปิดปรับทิศทางได้ ขนาด PA-01
	รุ่น Shield-1 Nano Silicone ของ TOA หรือเทียบเท่า
CL-02	ดวงโคมสปอร์ตไลท์ชนิดติดลอย Pro-Line ของห้อง ตกแต่ง ปรับมุมได้ทั้งแนวนอนและแนวตั้ง ขนาด ขนาดไม่เกิน PA-01
	รุ่น Shield-1 Nano Silicone ของ TOA หรือเทียบเท่า
CL-03	ดวงโคมสปอร์ตไลท์ชนิดติดลอย Pro-Line ของห้อง ตกแต่ง ปรับมุมได้ทั้งแนวนอนและแนวตั้ง ขนาด ขนาดไม่เกิน PA-01
	รุ่น Shield-1 Nano Silicone ของ TOA หรือเทียบเท่า
CL-04	ดวงโคมแสงสว่างฉุกเฉินชนิดไฟ โครงสร้างโคมชนิดติดลอย Pro-Line ของห้อง ตกแต่ง ปรับมุมได้ทั้งแนวนอน ขนาด ขนาดไม่เกิน PA-01
	รุ่น Shield-1 Nano Silicone ของ TOA หรือเทียบเท่า ปรับมุมด้วยตัวปรับมุมด้านในชุดโคมสปอร์ต

LADA TWENTYONE
DESIGN & CONSTRUCTION

บริษัท ลดาแวนตี้วัน จำกัด
99/202 แจ้งวัฒนะ 10 แยก 2-5
ทุ่งสองห้อง หลักสี่ กรุงเทพ 10210
Tel : 0808056644
Email : ladatwentyone@gmail.com
Tax ID : 0105563089346

กรุณาวัดจากสถานที่จริงก่อนนำไปจากแบบ
โปรดปรึกษาวิศวกรก่อนก่อสร้างจริง

revision

project
โรงแรมสวนหลวง

location
อยุธยา

owner
มหาวิทยาลัยราชภัฏ
พระนครศรีอยุธยา

drawing title
ระบุในแบบ

drawing title

interior by
สุกฤษรา นราภิรฤาชัย

check by

drawing by
สุกฤษรา นราภิรฤาชัย

scale
ระบุในแบบ

date
11-01-2021

ID-05-04

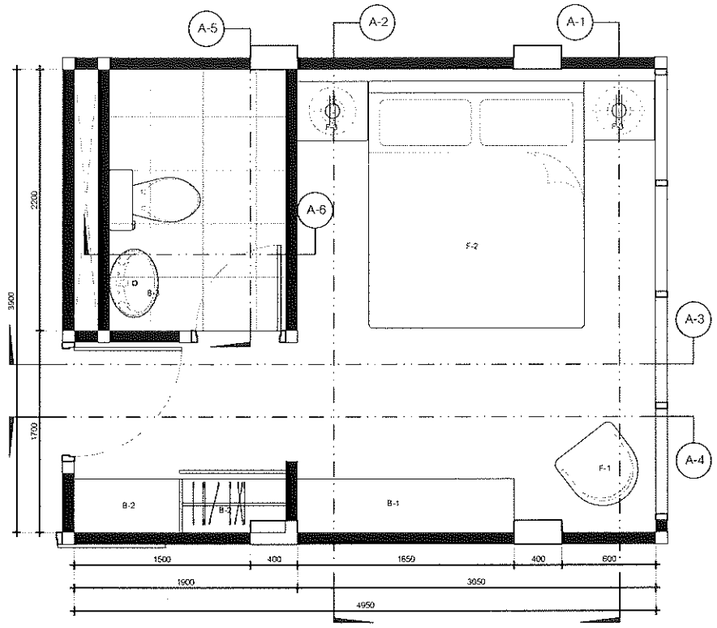

แปลนขยาย ห้องนอนเตียงใหญ่ ชั้นที่ 1
SCALE 1:25

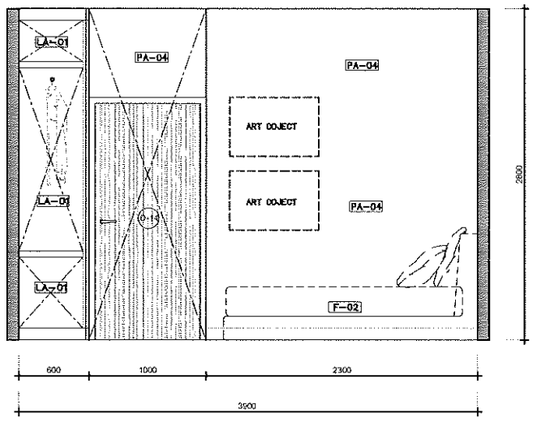

รูปด้าน ห้องนอนเตียงใหญ่ A-1
SCALE 1:25 ID-05-05

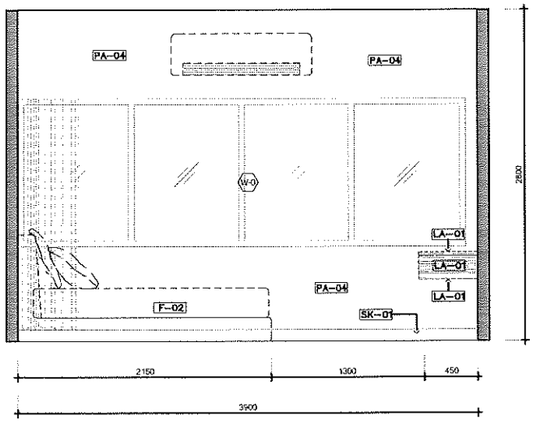

รูปด้าน ห้องนอนเตียงใหญ่ A-2
SCALE 1:25 ID-05-05

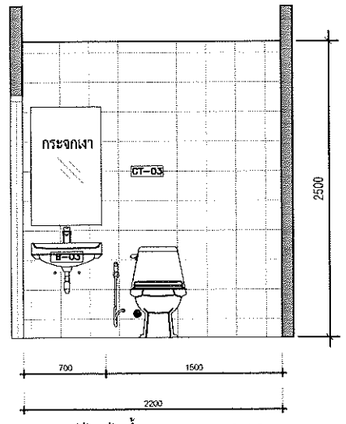

รูปด้าน ห้องน้ำ A-5
SCALE 1:25 ID-05-05

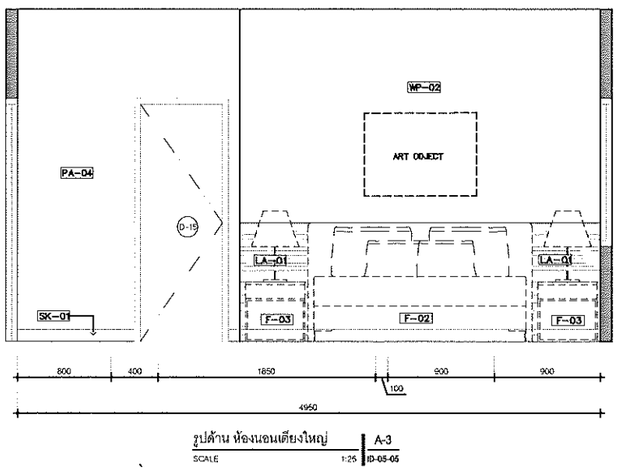

รูปด้าน ห้องนอนเตียงใหญ่ A-3
SCALE 1:25 ID-05-05

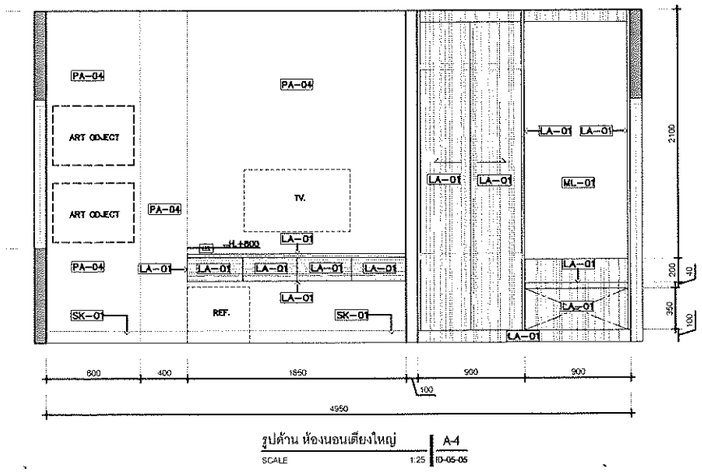

รูปด้าน ห้องนอนเตียงใหญ่ A-4
SCALE 1:25 ID-05-05

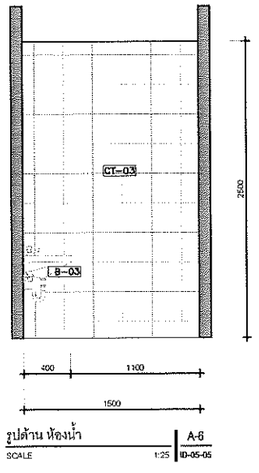

รูปด้าน ห้องน้ำ A-6
SCALE 1:25 ID-05-05

LADA 21
LADA TWENTYONE
DESIGN & CONSTRUCTION

บริษัท ลดาทเวนตี้วัน จำกัด
98/202 แจ้งวัฒนะ 10 แยก 2-5
ทุ่งสองห้อง หลักสี่ กรุงเทพ 10210
Tel : 0808056644
Email : ladatwentyone@gmail.com
Tax ID : 0105563089346

กรุณาอ่านรายละเอียดก่อนดำเนินการ
โปรดปรึกษาวิศวกรก่อนทำงาน

revision

project
โรงแรมสวนหลวง

location
อยุธยา

owner
มหาวิทยาลัยราชภัฏ
พระนครศรีอยุธยา

drawing title
ระบุในแบบ

drawing title

interior by
สุกฤชชา นราภัทรฤาชัย

check by

drawing by
สุกฤชชา นราภัทรฤาชัย

scale
ระบุในแบบ

date
11-1-2021

ID-05-05

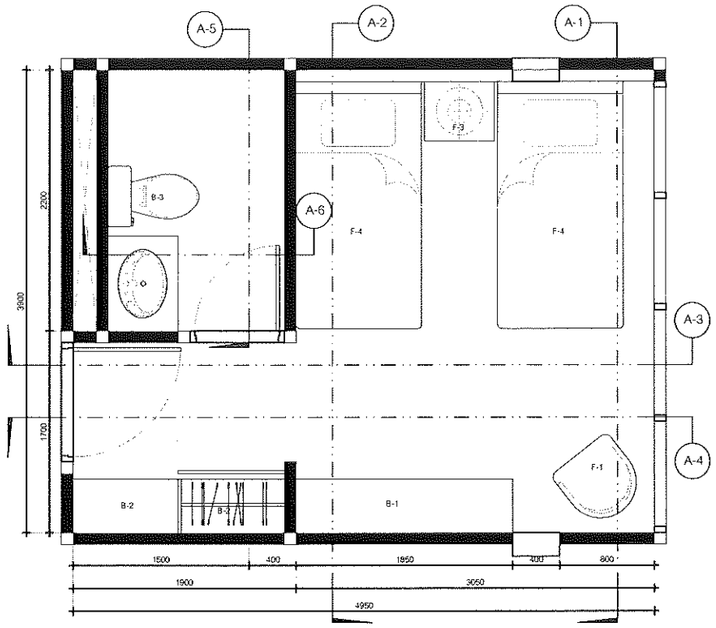

แปลนขยาย ห้องนอนเตียงคู่ ชั้นที่4

SCALE 1:25

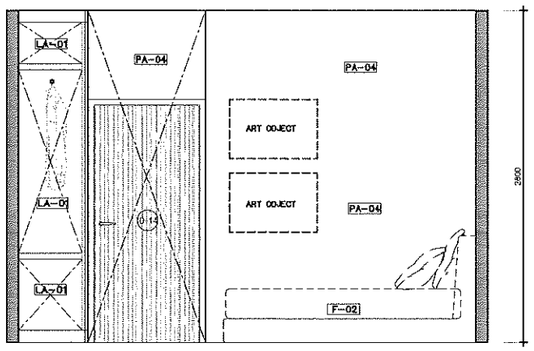

รูปด้าน ห้องนอนเตียงคู่ A-1

SCALE 1:25 ID-05-06

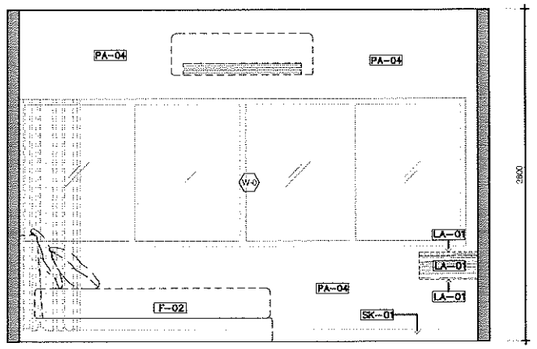

รูปด้าน ห้องนอนเตียงคู่ A-2

SCALE 1:25 ID-05-06

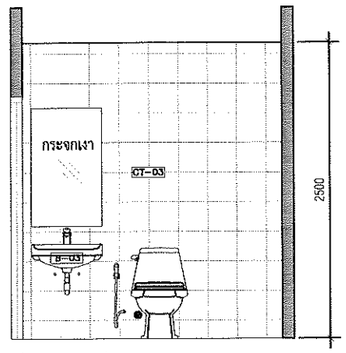

รูปด้าน ห้องน้ำ A-5

SCALE 1:25 ID-05-06

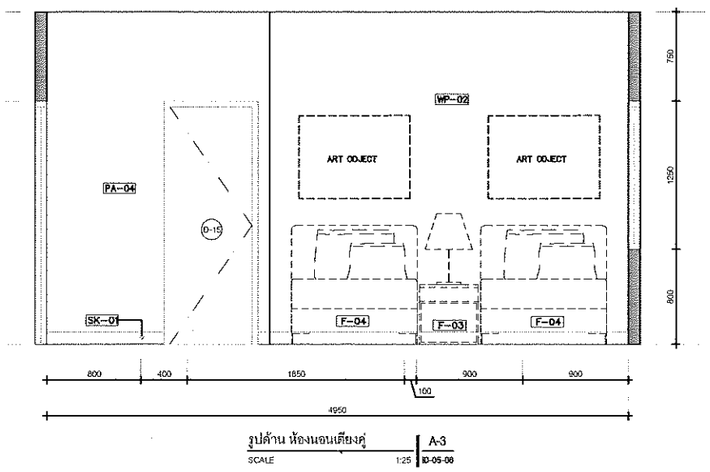

รูปด้าน ห้องนอนเตียงคู่ A-3

SCALE 1:25 ID-05-06

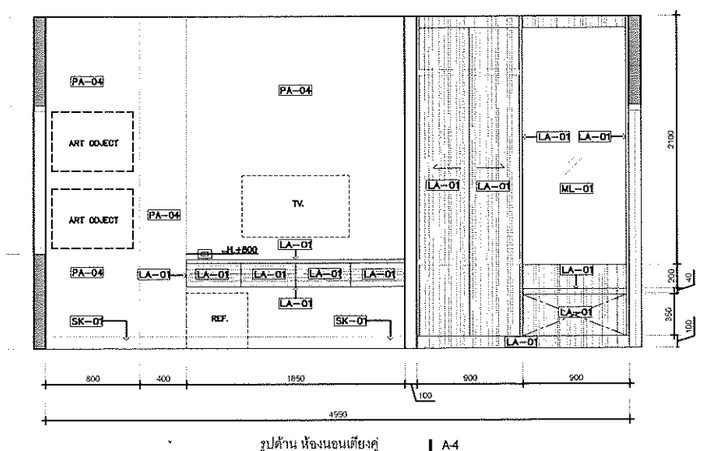

รูปด้าน ห้องนอนเตียงคู่ A-4

SCALE 1:25 ID-05-06

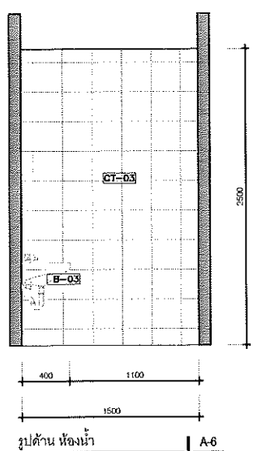

รูปด้าน ห้องน้ำ A-6

SCALE 1:25 ID-05-06

LADA 21
LADA TWENTYONE
DESIGN & CONSTRUCTION

บริษัท ลดาทเวนตี้วัน จำกัด
99/202 แจ้งวัฒนะ 10 แยก 2-5
ทุ่งสองห้อง หลักสี่ กรุงเทพ 10210
Tel : 0808056644
Email : ladatwentyone@gmail.com
Tax ID : 0105563089346

กรุณาตรวจสอบขนาดจริงก่อนการผลิตแบบ
โปรดปรึกษาวิศวกรก่อนดำเนินการ

revision

project
โรงแรมสวนหลวง

location
อยุธยา

owner
มหาวิทยาลัยราชภัฏ
พระนครศรีอยุธยา

drawing title
รายการวัสดุ

drawing title

interior by
สุกฤชชา นราทัพรฤาชัย

check by

drawing by
สุกฤชชา นราทัพรฤาชัย

scale
ระบุในแบบ

date
11-1-2021

ID-05-06

CODE	D-0
DESCRIPTION	บานอลูมิเนียม บานเปิดคู่ อบสีดำ
POSITION	SEMINAR 1FL.

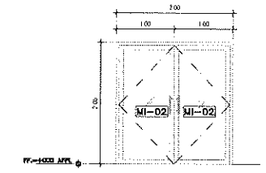

CODE	D-1
DESCRIPTION	บานอลูมิเนียม บานเปิดคู่ อบสีดำ
POSITION	LOBBY

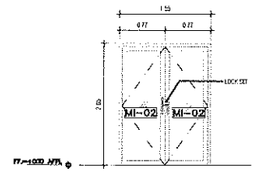

CODE	D-2
DESCRIPTION	บานประตูไม้ เปิดคู่ กรุขนวนกันเสียง
POSITION	CORRIDOR, SEMINAR 1FL.

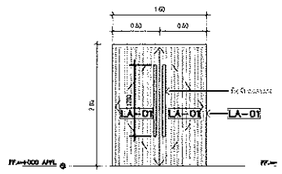

CODE	D-3
DESCRIPTION	บานไม้จริงของเดิม ปรับปรุง ซ่อมแซม
	ทำสีใหม่พร้อมอุปกรณ์
POSITION	WC.WOMEN, WC.MEN

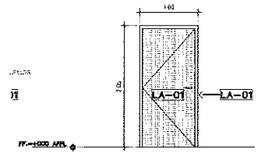

CODE	D-4
DESCRIPTION	บานไม้จริงของเดิม ปรับปรุง ซ่อมแซม
	ทำสีใหม่พร้อมอุปกรณ์
POSITION	WC.1FL - 4FL

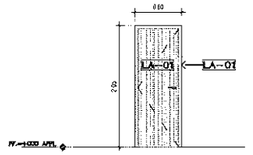

CODE	D-5
DESCRIPTION	บานอลูมิเนียม บานเลื่อนสลับ อบสีดำ ลายแนบ
POSITION	LOBBY

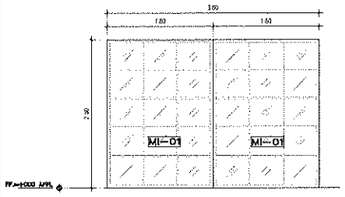

CODE	D-6
DESCRIPTION	ประตูเหล็กไฟของเดิม ปรับปรุงซ่อมแซม
	ทำสีใหม่ พร้อมอุปกรณ์
POSITION	บันไดหนีไฟ

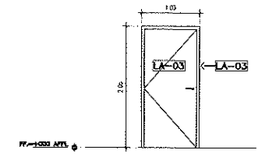

CODE	D-7
DESCRIPTION	ประตูบานเปิดคู่ ไม้จริงของเดิม ปรับปรุงซ่อมแซม
	พร้อมอุปกรณ์ + Lock set
POSITION	DORM ROOM

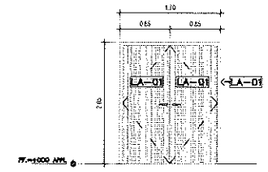

CODE	D-8
DESCRIPTION	ประตูบานเปิดคู่ ไม้จริงของเดิม ปรับปรุงซ่อมแซม
	พร้อมอุปกรณ์ + Lock set
POSITION	SEMINAR 2

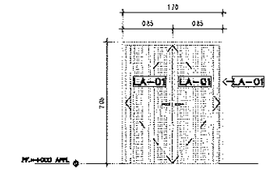

CODE	D-9
DESCRIPTION	ประตูบานเปิดคู่ ไม้จริงของเดิม ปรับปรุงซ่อมแซม
	พร้อมอุปกรณ์ + Lock set
POSITION	SEMINAR 1

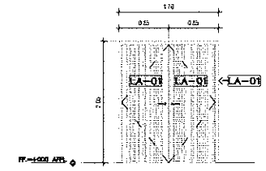

CODE	D-10
DESCRIPTION	ประตูบานเปิดคู่ ไม้จริงทำสี พร้อมอุปกรณ์ + Lock set
POSITION	

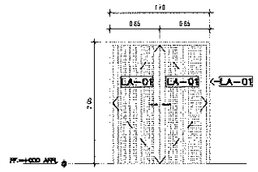

CODE	D-12
DESCRIPTION	บานเปิดเดี่ยว ไม้อัด ของเดิมตรุดเดิมแล
	พร้อมอุปกรณ์ + Lock set
POSITION	PANTRY, STORE 3FL.

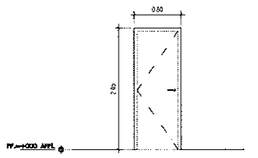

CODE	D-13
DESCRIPTION	บานเปิดเดี่ยว อลูมิเนียมอบสีดำ
POSITION	LAUNDRY

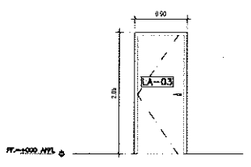

CODE	D-14
DESCRIPTION	บานเปิดเดี่ยวรองเล็ม ปรับปรุงซ่อมแซม
	พร้อมอุปกรณ์ + Lock set
POSITION	DOUBLE BEDROOM, TWIN BEDROOM

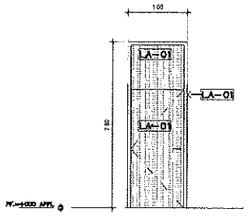

CODE	D-15
DESCRIPTION	บานเปิดไม้จริง ห้องน้ำ
	พร้อมอุปกรณ์ + Lock set
POSITION	DOUBLE BEDROOM, TWIN BEDROOM

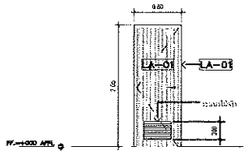

CODE	D-16
DESCRIPTION	บานเลื่อนอลูมิเนียม อบสีดำ
POSITION	WC. DOUBLE BEDROOM, WC. TWIN BEDROOM

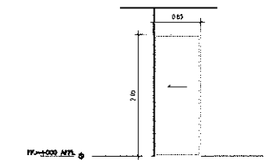

CODE	
DESCRIPTION	
POSITION	

CODE	
DESCRIPTION	
POSITION	

CODE	W1
DESCRIPTION	บานอลูมิเนียม ดีคลาย อบสีดำ
POSITION	LOBBY

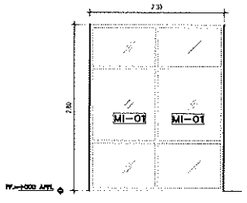

CODE	W2
DESCRIPTION	บานอลูมิเนียม ดีคลาย อบสีดำ
POSITION	LOBBY

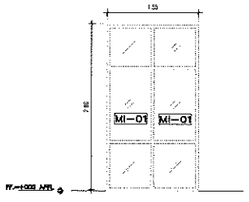

CODE	W3
DESCRIPTION	ชุดบานเลื่อนสลับ อลูมิเนียม อบสีดำ
	ขนาด 1.60X1.20 m.
POSITION	

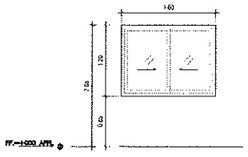

CODE	W4
DESCRIPTION	ชุดบานเลื่อนสลับ อลูมิเนียม อบสีดำ
	ขนาด 1.20X1.20 m.
POSITION	

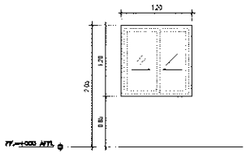

CODE	W5
DESCRIPTION	หน้าต่างบานสี่ตายห้องน้ำ อลูมิเนียม อบสีดำ
POSITION	

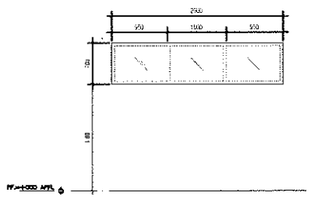

CODE	
DESCRIPTION	
POSITION	

LADA TWENTYONE
DESIGN & CONSTRUCTION

บริษัท ลดาทเวนตี้วัน จำกัด
99/202 แจ้งวัฒนะ 10 แยก 2-5
หมู่สองห้อง หลักสี่ กรุงเทพ 10210
Tel : 0808056664
Email : ladatwentyone@gmail.com
Tax ID : 0105563089346

กรุณาตรวจสอบแบบก่อสร้างจากหน้างาน
โปรดปรึกษาวิศวกรก่อนดำเนินการจริง

revision

project
โรงแรมสวนหลวง

location
อยุธยา

owner
มหาวิทยาลัยราชภัฏ
พระนครศรีอยุธยา

drawing title
ระบุในแบบ

drawing title

interior by
สุกฤชชา นราทิพรฤาชัย

check by

drawing by
สุกฤชชา นราทิพรฤาชัย

scale
ระบุในแบบ

date
11-1-2021

ID-06-01