




(ชั้น 2)

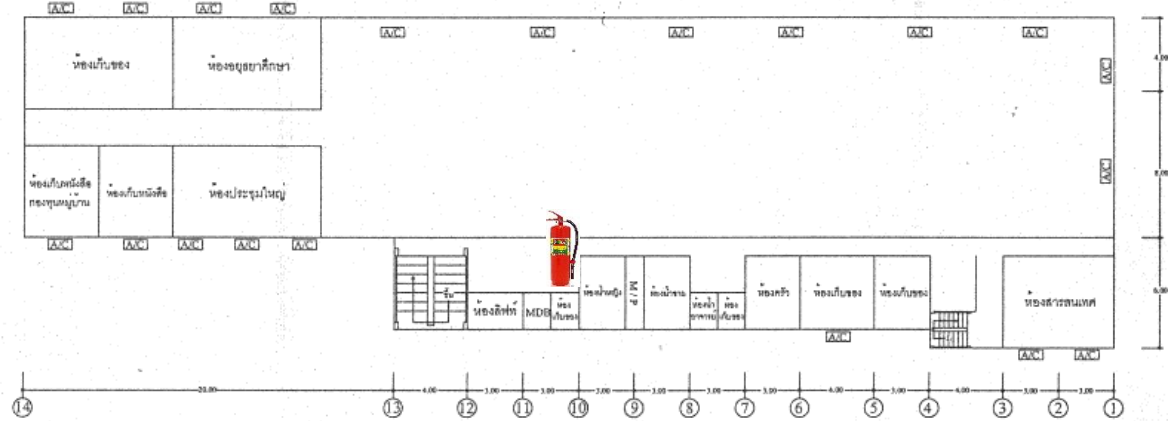

(ชั้น 4)


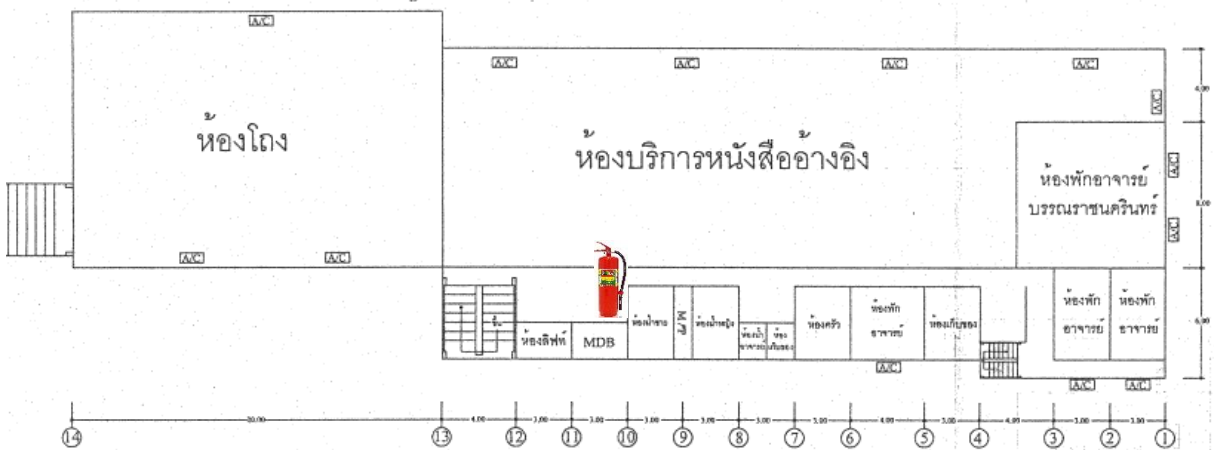


(ชั้น 1)

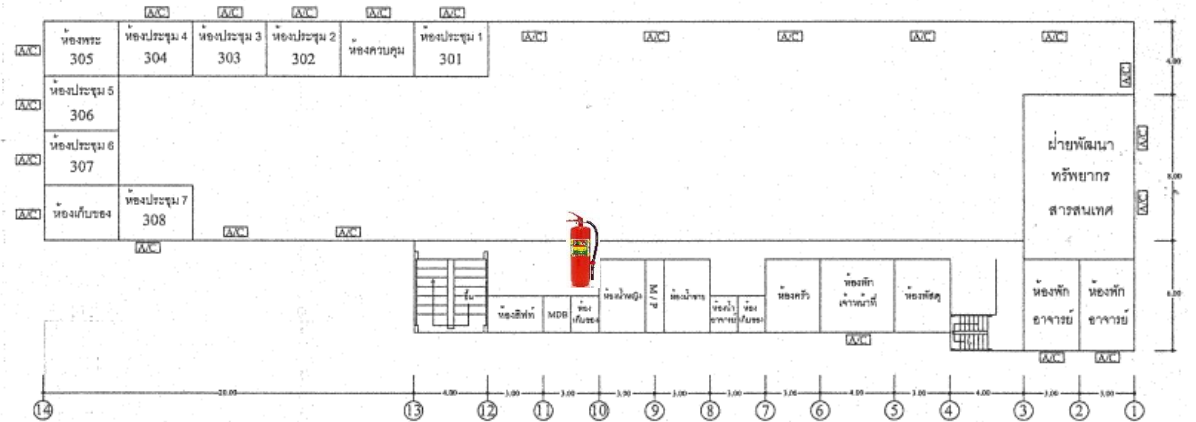



(ชั้น 3)

แปลนอาคาร 29 (บรรณราชนครินทร์)

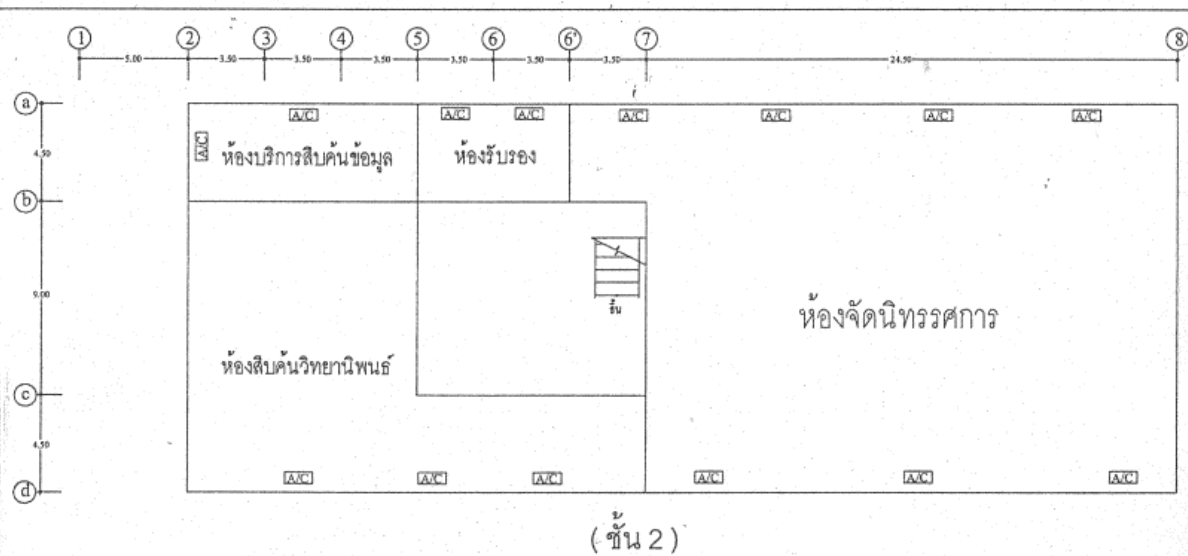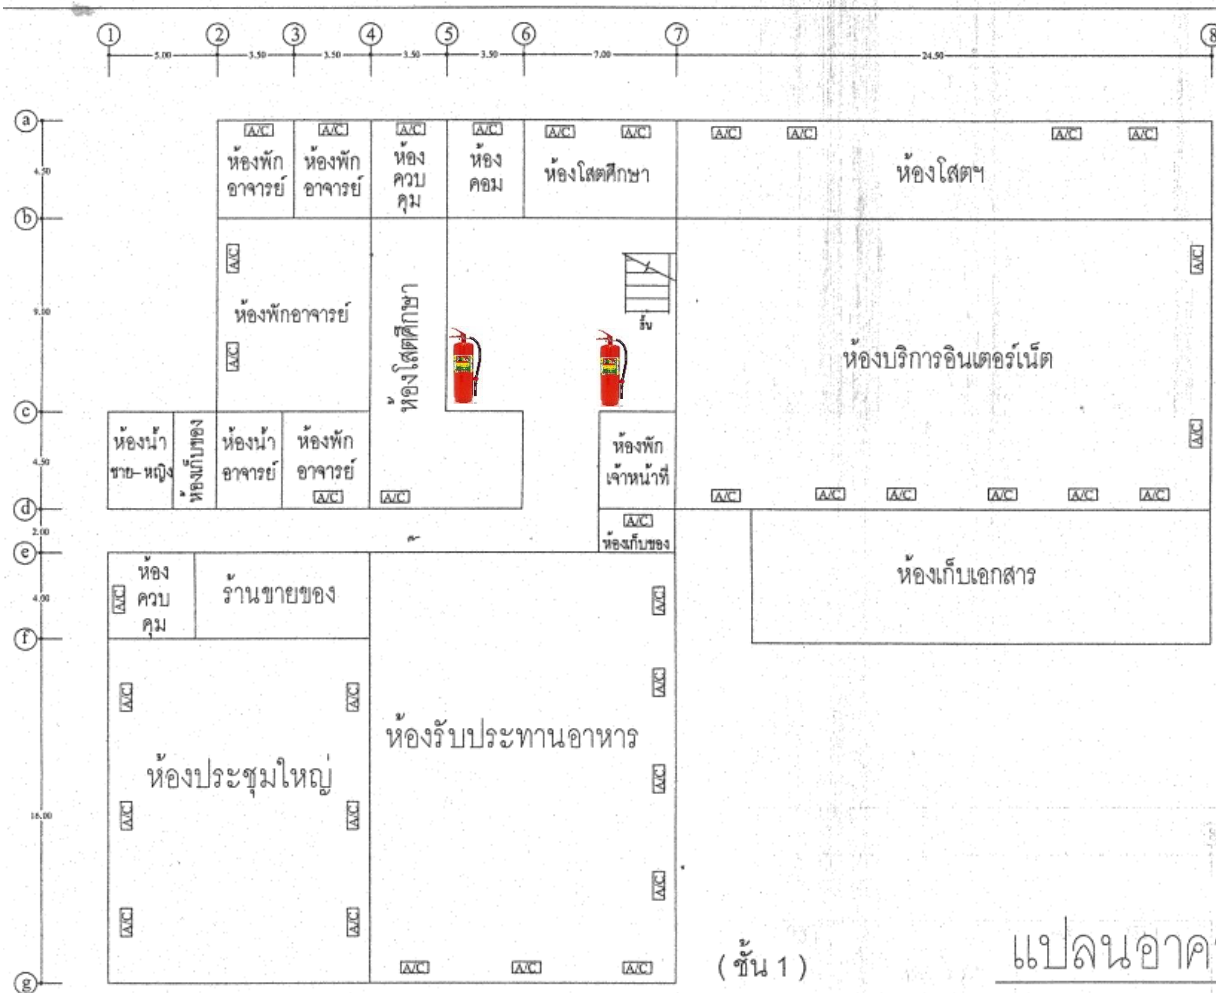

แปลนอาคาร 15 (สำนักวิทยบริการ)

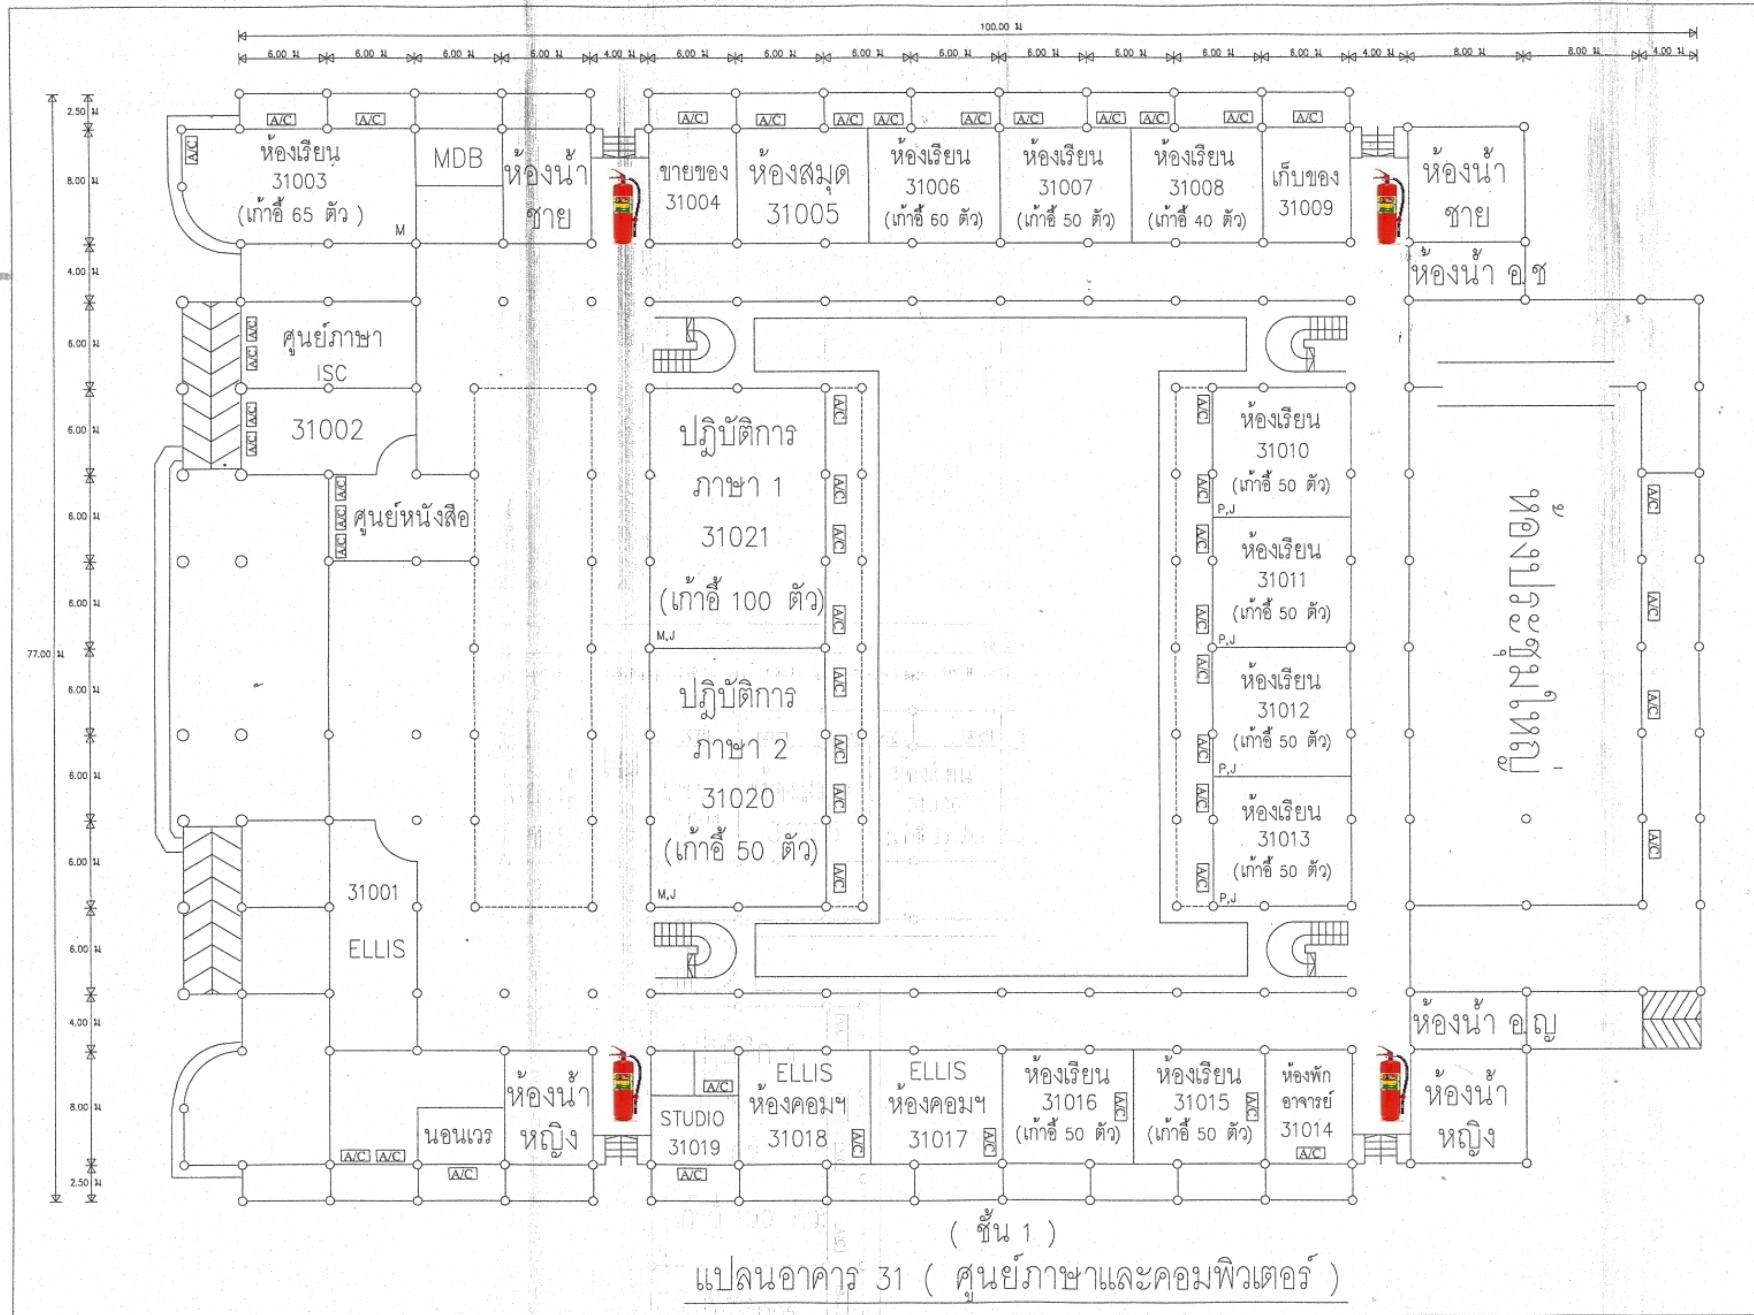

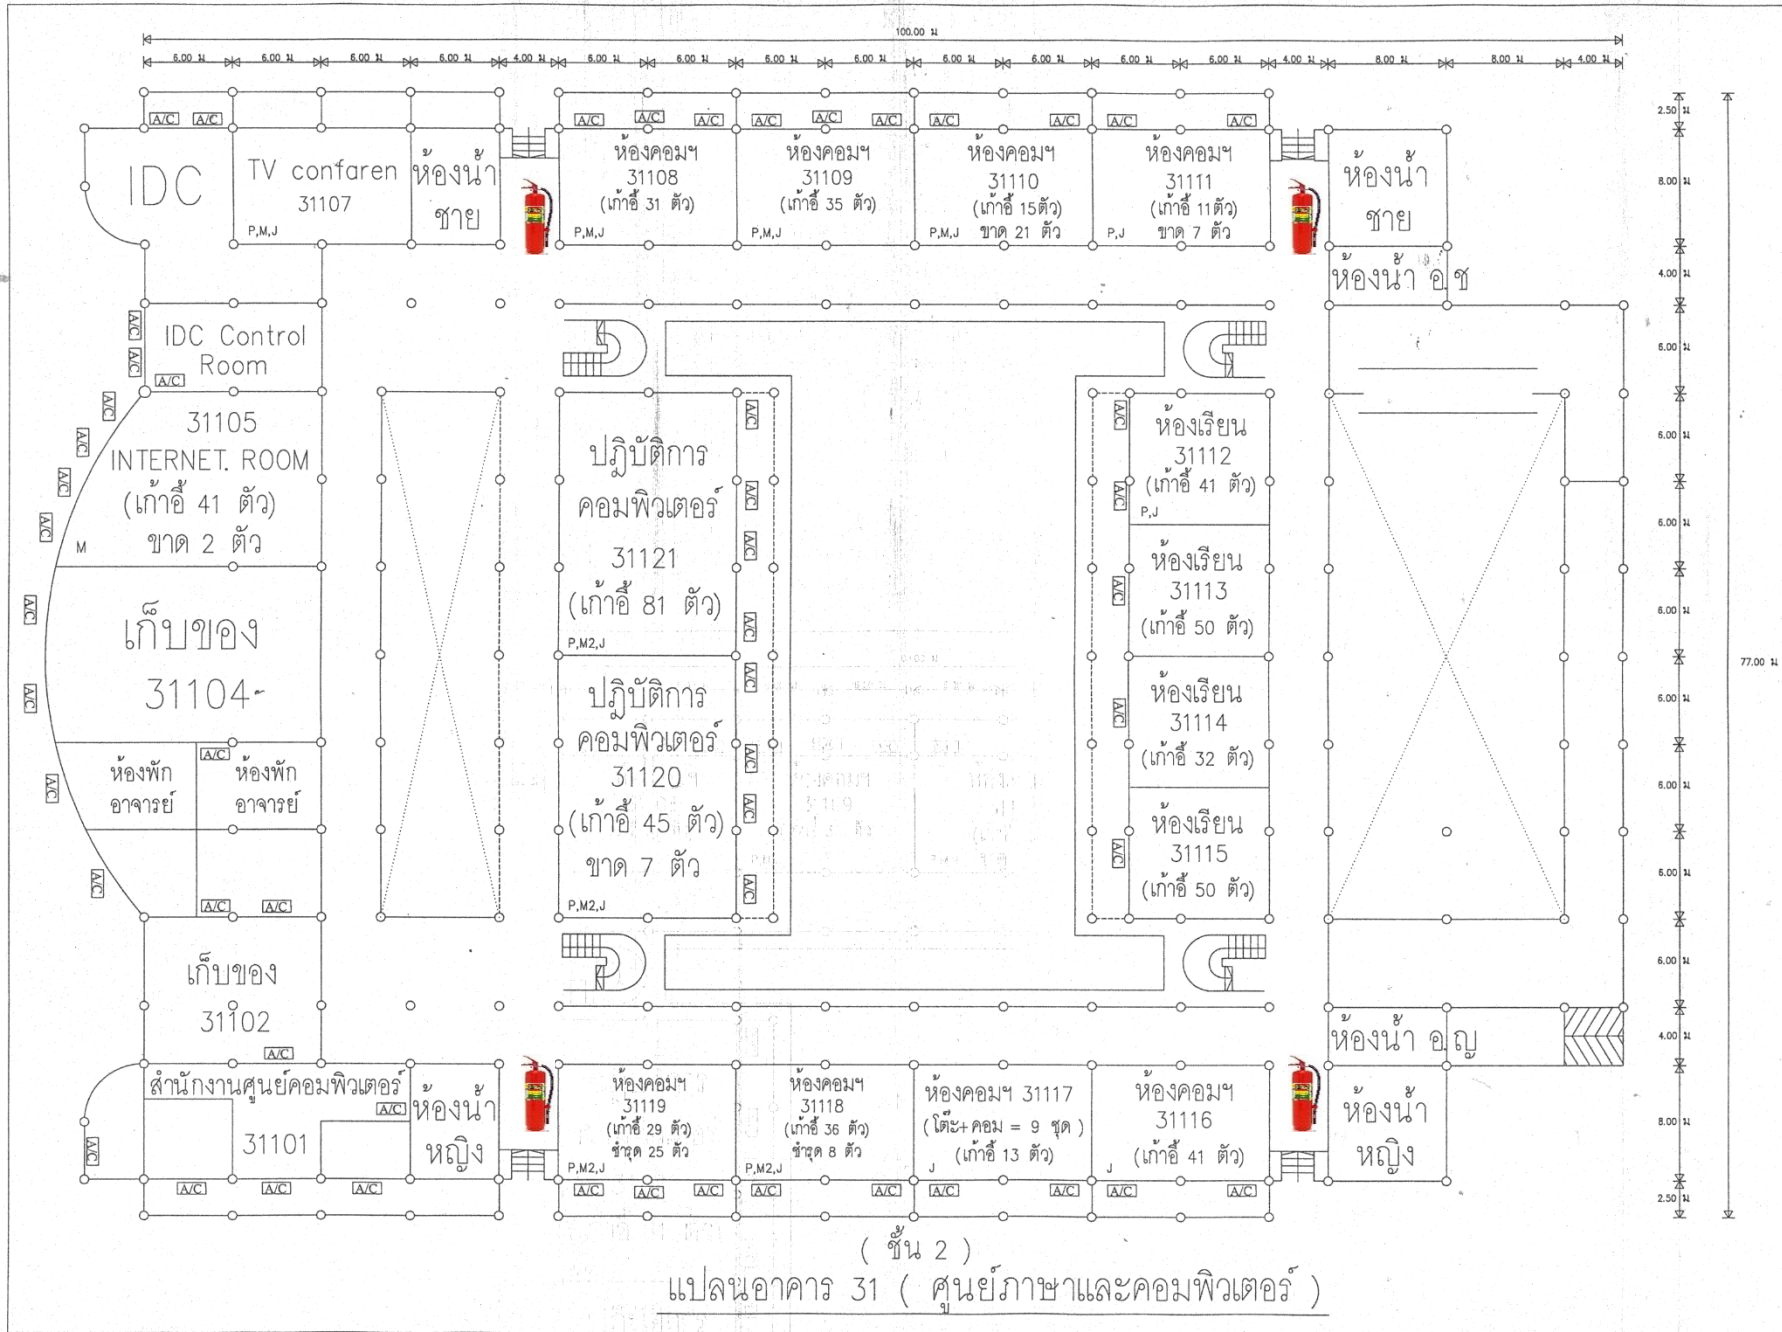

(ชั้น 2)
 แปลนอาคาร 31 (ศูนย์ภาษาและคอมพิวเตอร์)